



# საკადასტრო გეგმა

საჯარო რეესტრის ეროვნული  
სააგენტო

საკადასტრო კოდი: 52.03.39.003.048

ნაკვეთის დანიშნულება:


სასოფლო-სამეურნეო(სახნავი)

განცხადების ნომერი: 882022508045

ფართობი:

512929 კვ.მ (WGS 84 / UTM zone 38N)

მომზადების თარიღი: 18/07/2022

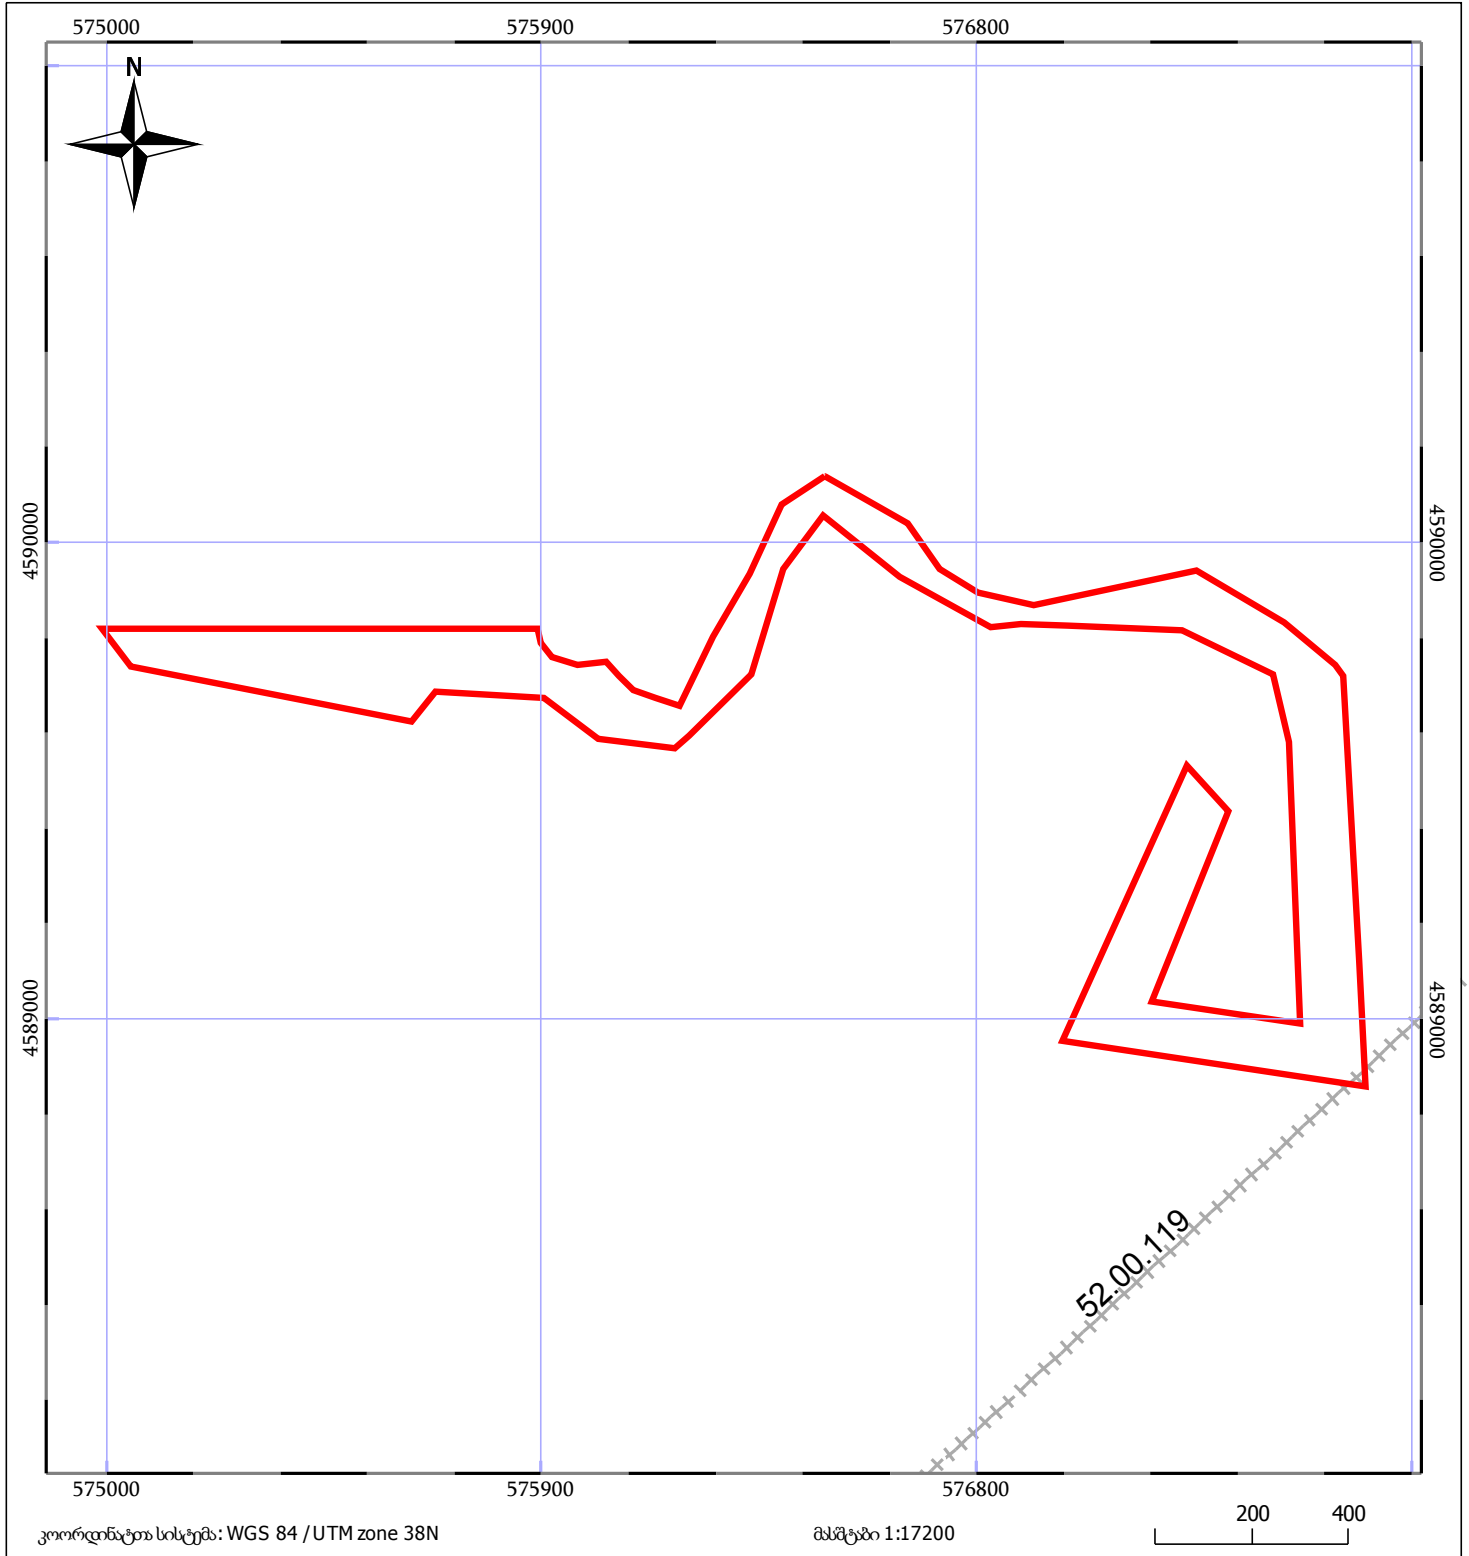

05/25 მშენებარე ნაკებობა	ნაკვეთის საკადასტრო საზღვარი	05/25 შენობა/ნაკებობა
ხაზობრივი ნაკებობა	ტყის ფონდი	ვალდებულება