



# საკადასტრო გეგმა

საჯარო რეესტრის ეროვნული  
სააგენტო

საკადასტრო კოდი: 05.27.13.079

ნაკვეთის დანიშნულება:

არასასოფლო სამეურნეო


განცხადების ნომერი: 882023097914

ფართობი:

56 კვ.მ (WGS 84 / UTM zone 38N)

მომზადების თარიღი: 07/02/2023

56 კვ.მ (WGS 84 / UTM zone 37N)

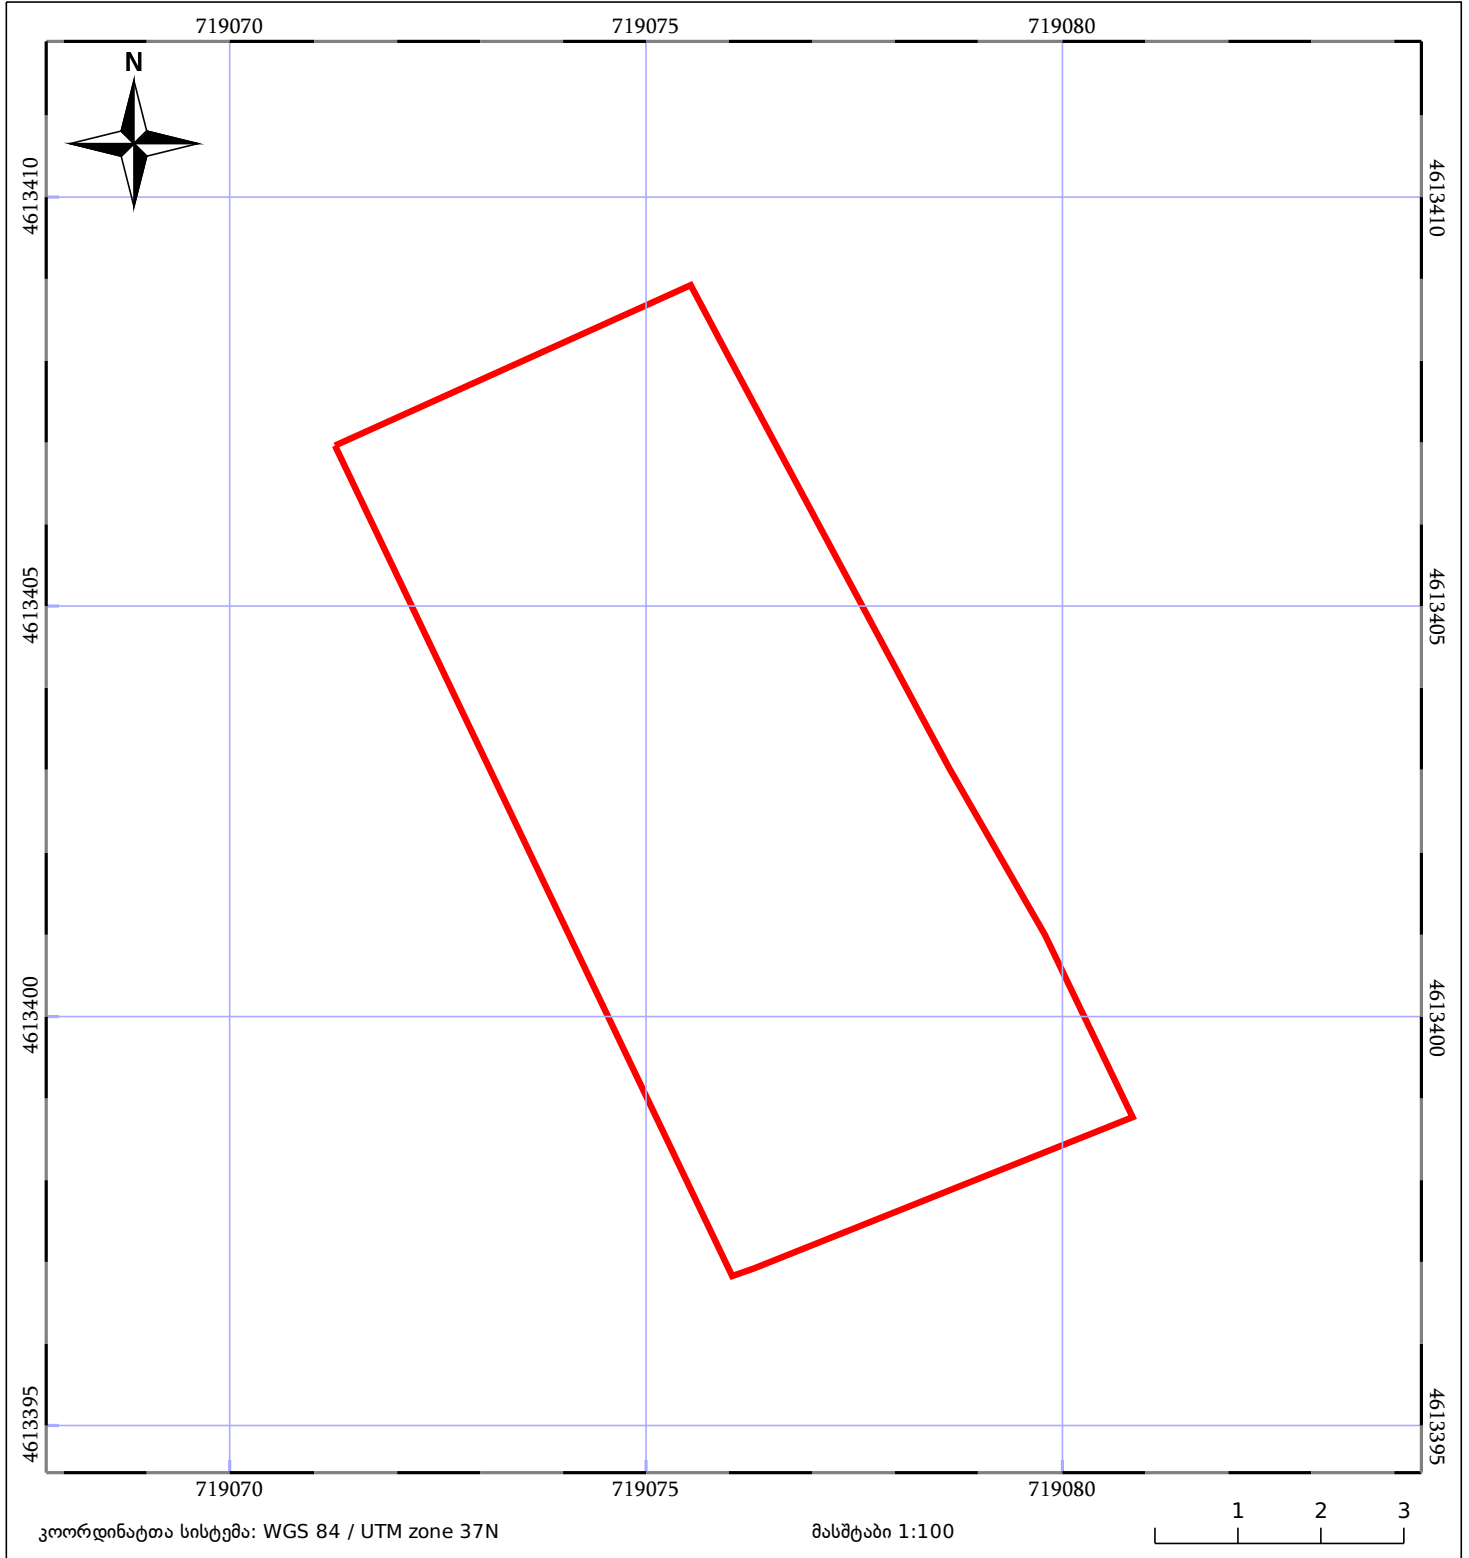

05/25 მშენებარე ნაგებობა	ნაკვეთის საკადასტრო საზღვარი	05/25 შენობა/ნაგებობა
ხაზობრივი ნაგებობა	ტყის ფონდი	ვალდებულება