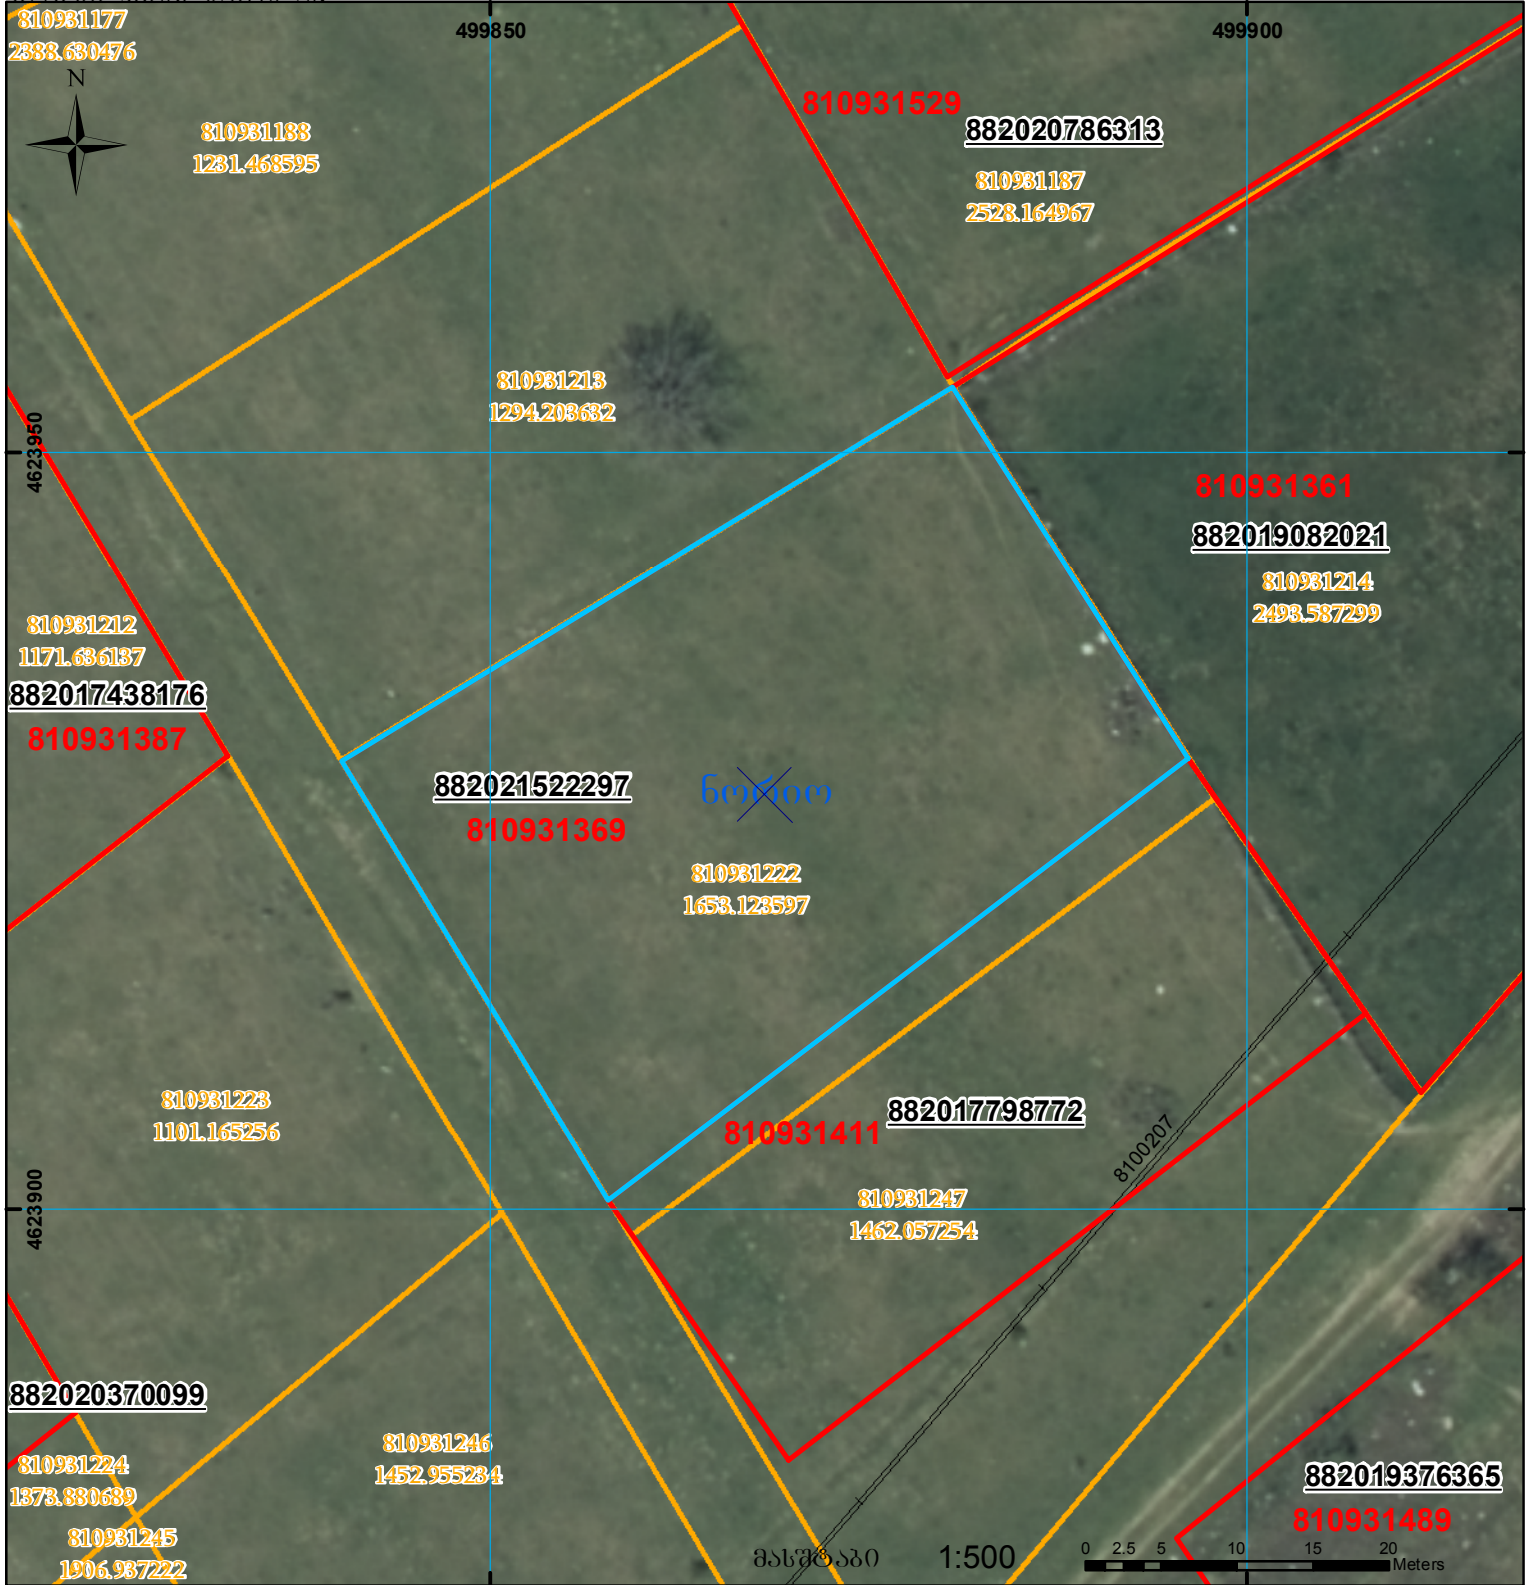
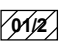

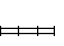




მიწის ნაკვეთის საკადასტრო კოდი: 81 09 31 369  
 განცხადების რეგისტრაციის ნომერი: 882021522297  
 მიწის ნაკვეთის ფართობი: 1500 კვ.მ.  
 დანომრეულობა:  
 მომზადების თარიღი: 28.06.21



	შენიშნული ნაკვეთი, პირობითი ნომერი/სართულიანობა		კალდებულება		საზოგადოებრივი ნაკვეთი
	მიწის ნაკვეთის საკადასტრო საზღვარი		შეზღუდული ნაკვეთი		

00°0' UTM (საერთაშორისო) სისტემის კოორდ.