



საკადასტრო გეგმა

საჯარო რეესტრის ეროვნული
სააგენტო

საკადასტრო კოდი: **73.10.29.165**

განცხადების ნომერი: **902019899908**


მომზადების თარიღი: **31/12/2019**

ნაკვეთის დანიშნულება:

სასოფლო-სამეურნეო

ფართობი:

2468 კვ.მ (WGS 84 / UTM zone 38N)

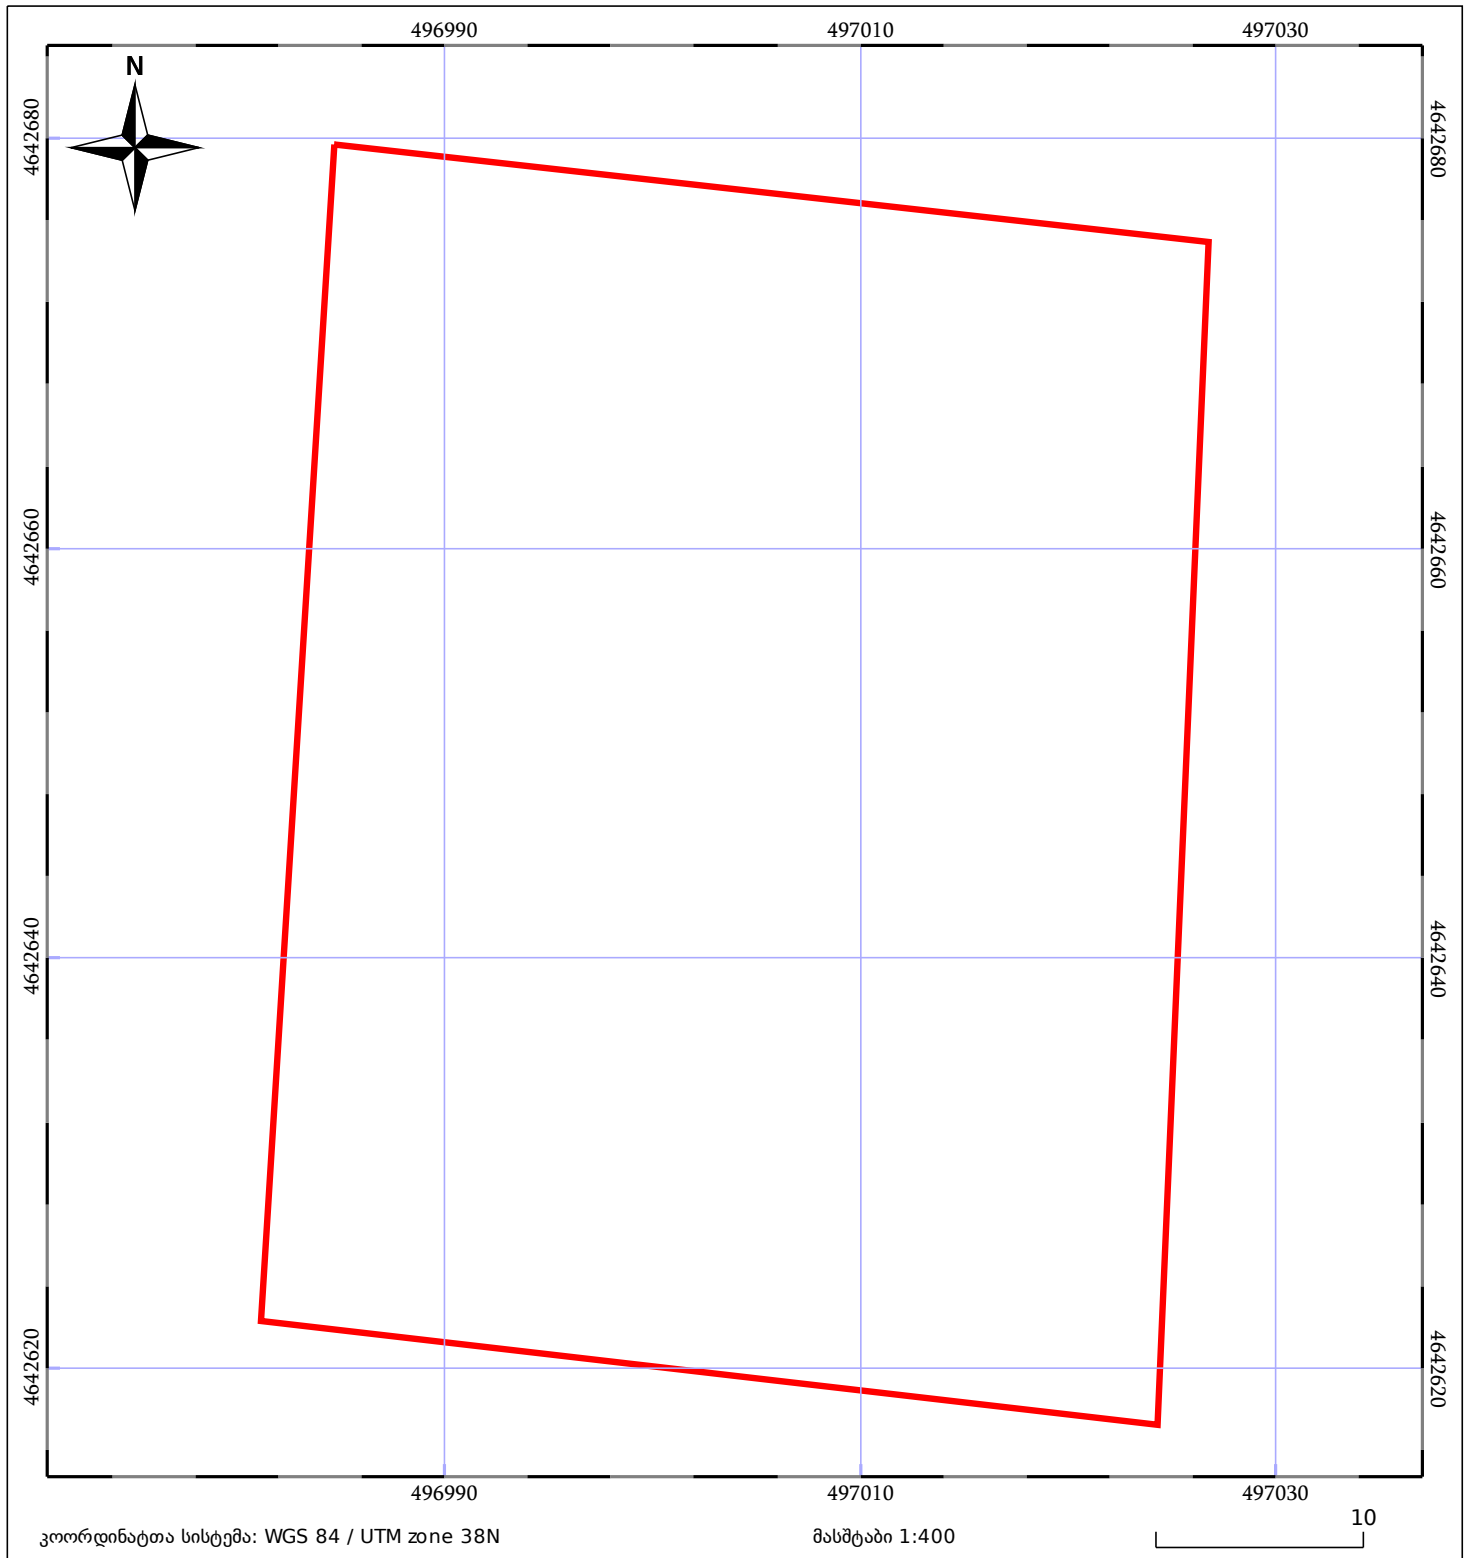

05/25 მშენებარე ნაგებობა	05/25 შენობა/ნაგებობა	ტყის ფონდი
ნაკვეთის საკადასტრო საზღვარი	ხაზობრივი ნაგებობა	ვალდებულება