


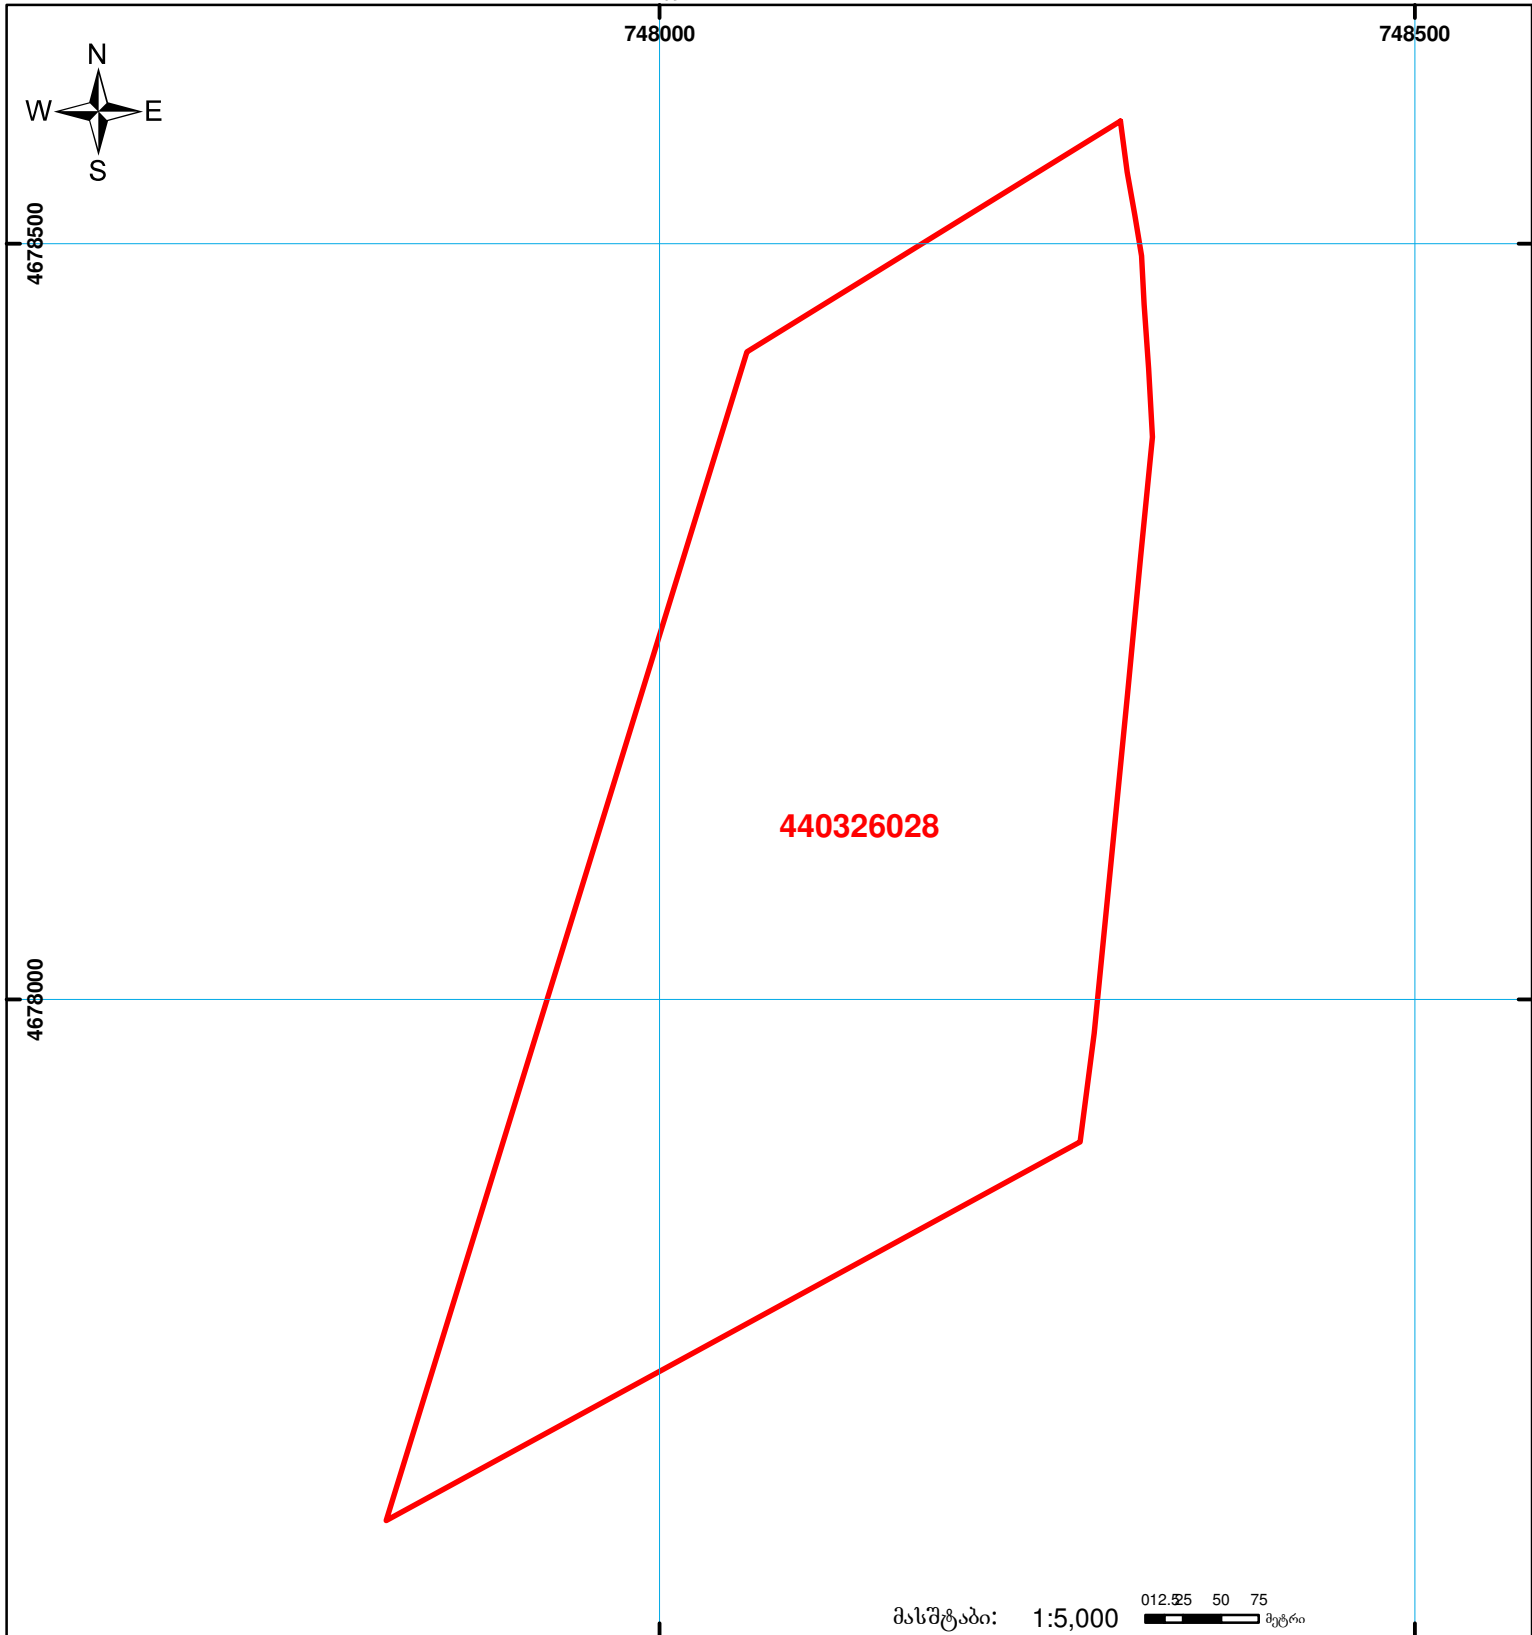

საქართველოს იუსტიციის სამინისტრო  
საჯარო რეგისტრის ეროვნული სააგენტო  
საკადასტრო ბეჭედი

მიწის ნაკვეთის საკადასტრო კოდი: 44 03 26 028  
 განცხადების რეგისტრაციის ნომერი: 882011597332  
 მიწის ნაკვეთის ფართობი: 24003კვ.მ.  
 დანიშნულება: სას(ო)ფლო-სამეურნეო  
 კატეგორია:  
 მომზადების თარიღი: 09.12.11



	შენიშნა-ნაგებობა, პირობითი ნომერი/სართულიანობა		ვალდებულება		საზობრივი ნაგებობა	 00'0" (სერტაშორისო) სისტემის კოორდ. UTM
	მიწის ნაკვეთის საკადასტრო საზღვარი		მშენებარე ნაგებობა			