


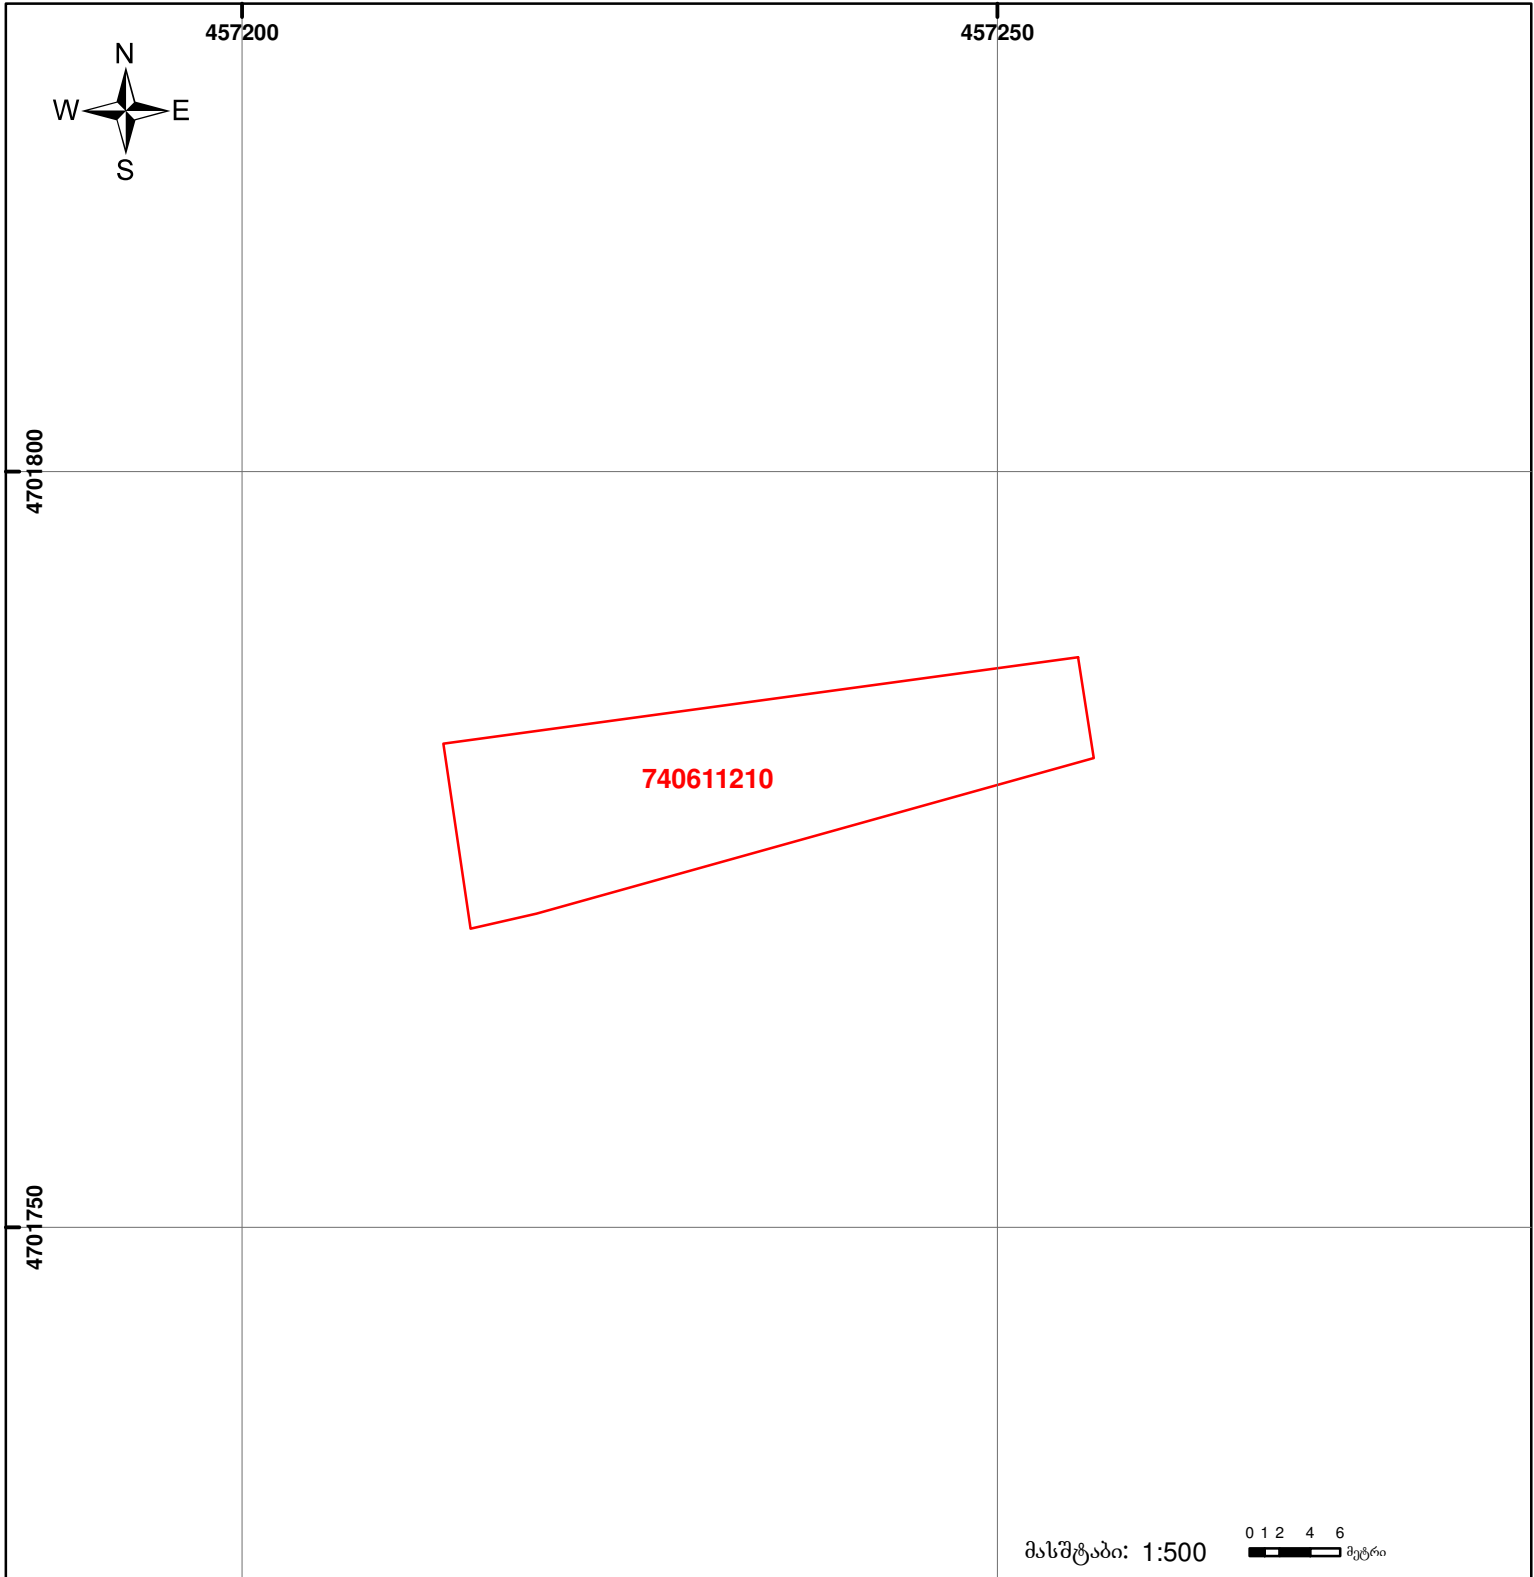

საქართველოს იუსტიციის სამინისტრო
საჯარო რეგისტრის ეროვნული სააგენტო

საკადასტრო გეგმა

მიწის ნაკვეთის საკადასტრო კოდი: 74 06 11 210
 განცხადების რეგისტრაციის ნომერი: 882011043023
 მიწის ნაკვეთის ფართობი: 410 კვ.მ.
 დანიშნულება: სასოფლო-სამეურნეო
 კატეგორია:
 მომზადების თარიღი: 07.02.11



	შენიშნა-ნაკვებობა, პირობითი ნომერი/სართულიანობა		ვალდებულება		საზობრივი ნაკვებობა	 UTM (საერთაშორისო) სისტემის კოორდ.
	მიწის ნაკვეთის საკადასტრო საზღვარი		მშენებარე ნაკვებობა			