



საკადასტრო გეგმა

საჯარო რეესტრის ეროვნული
სააგენტო

საკადასტრო კოდი: 26.18.19.767

განცხადების ნომერი: 882020430001


მომზადების თარიღი: 27/01/2021

ნაკვეთის დანიშნულება:

ფართობი:

სასოფლო-სამეურნეო

3912 კვ.მ (WGS 84 / UTM zone 38N)

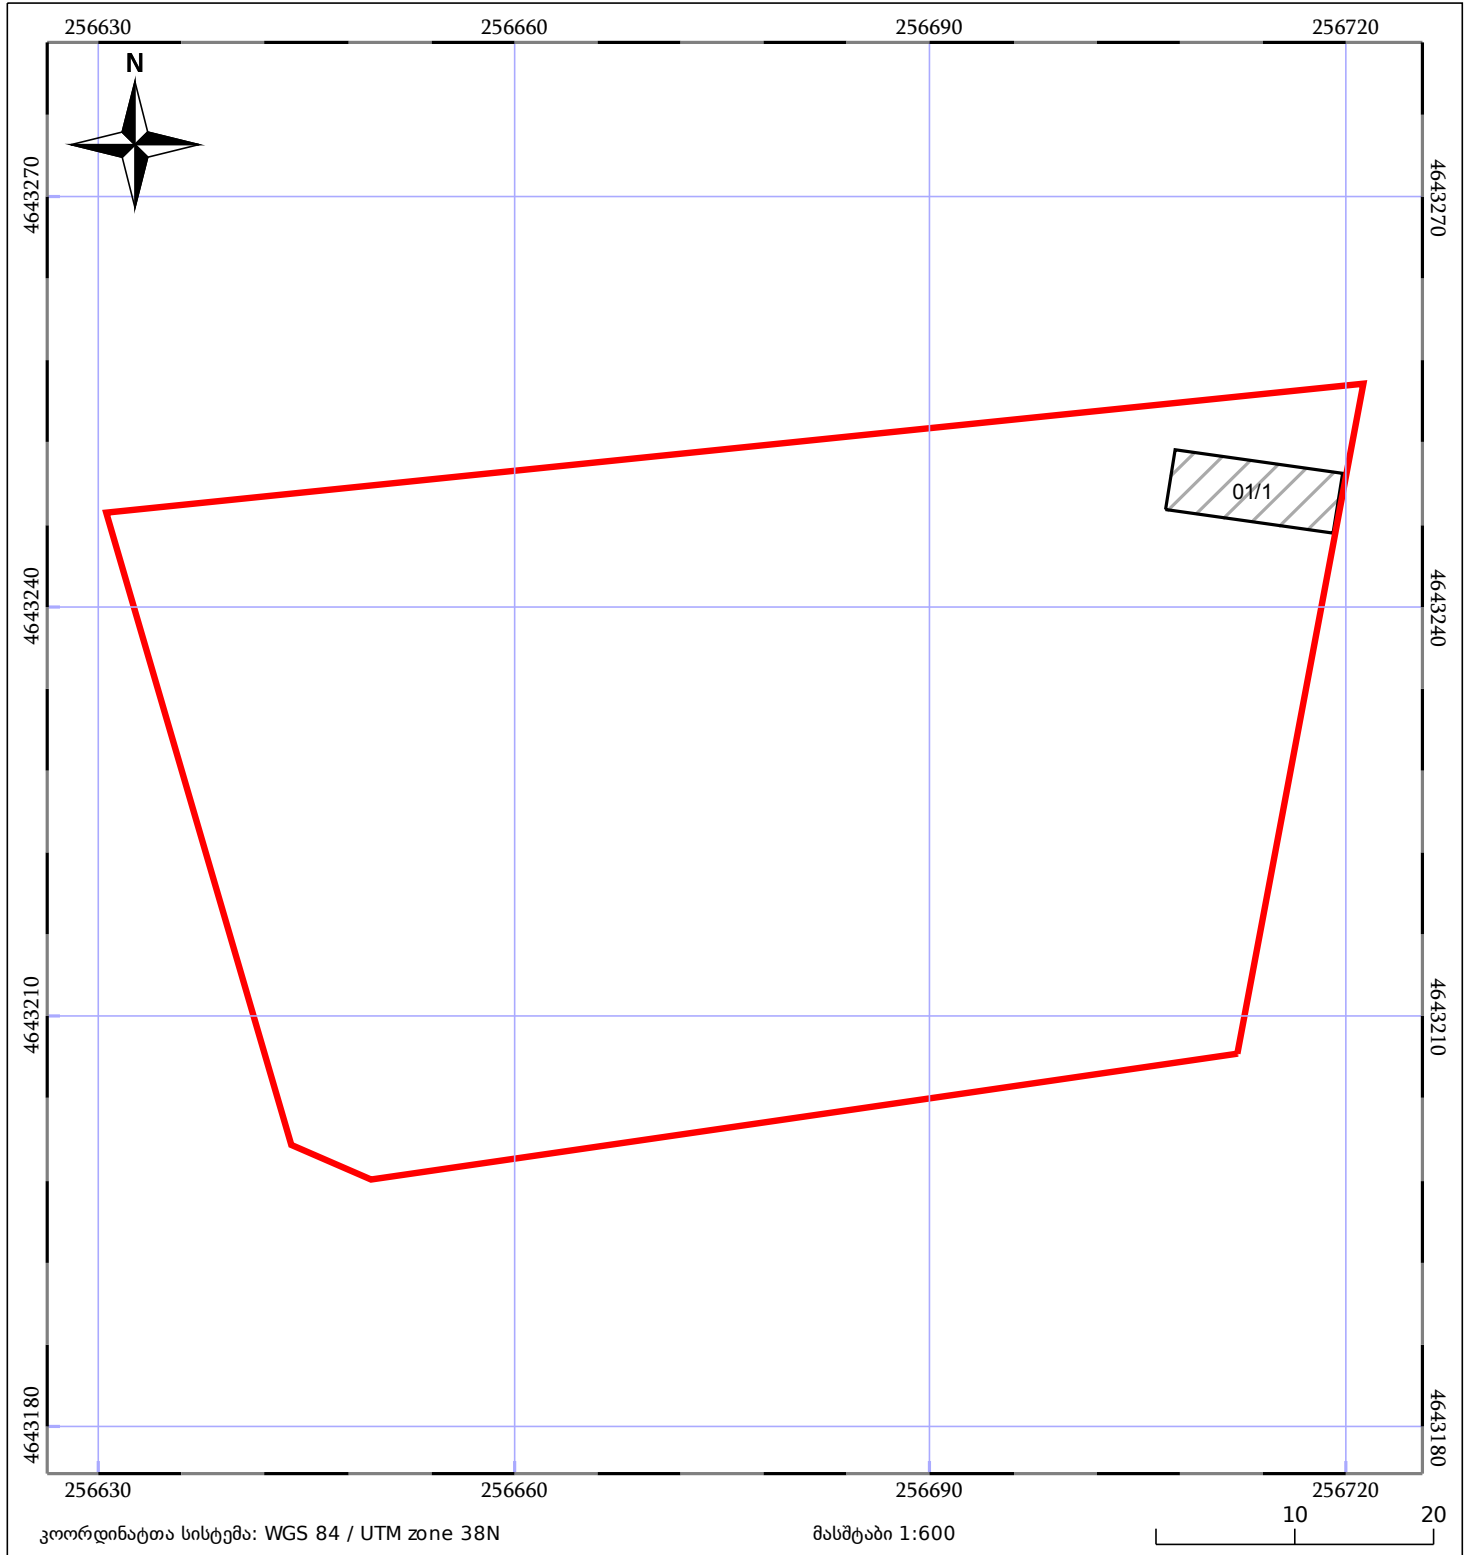

05/25 მშენებარე ნაგებობა	05/25 შენობა/ნაგებობა	ტყის ფონდი
ნაკვეთის საკადასტრო საზღვარი	ხაზობრივი ნაგებობა	ვალდებულება