



საკადასტრო გეგმა

საჯარო რეგისტრის ეროვნული
სააგენტო

საკადასტრო კოდი:

61.12.22.700

ნაკვეთის დანიშნულება:

სასოფლო-სამეურნეო(სახნავი)

განცხადების ნომერი:


882026408265

ფართობი:

1195 კვ.მ (WGS 84 / UTM zone 38N)

მომზადების თარიღი:

20/05/2026

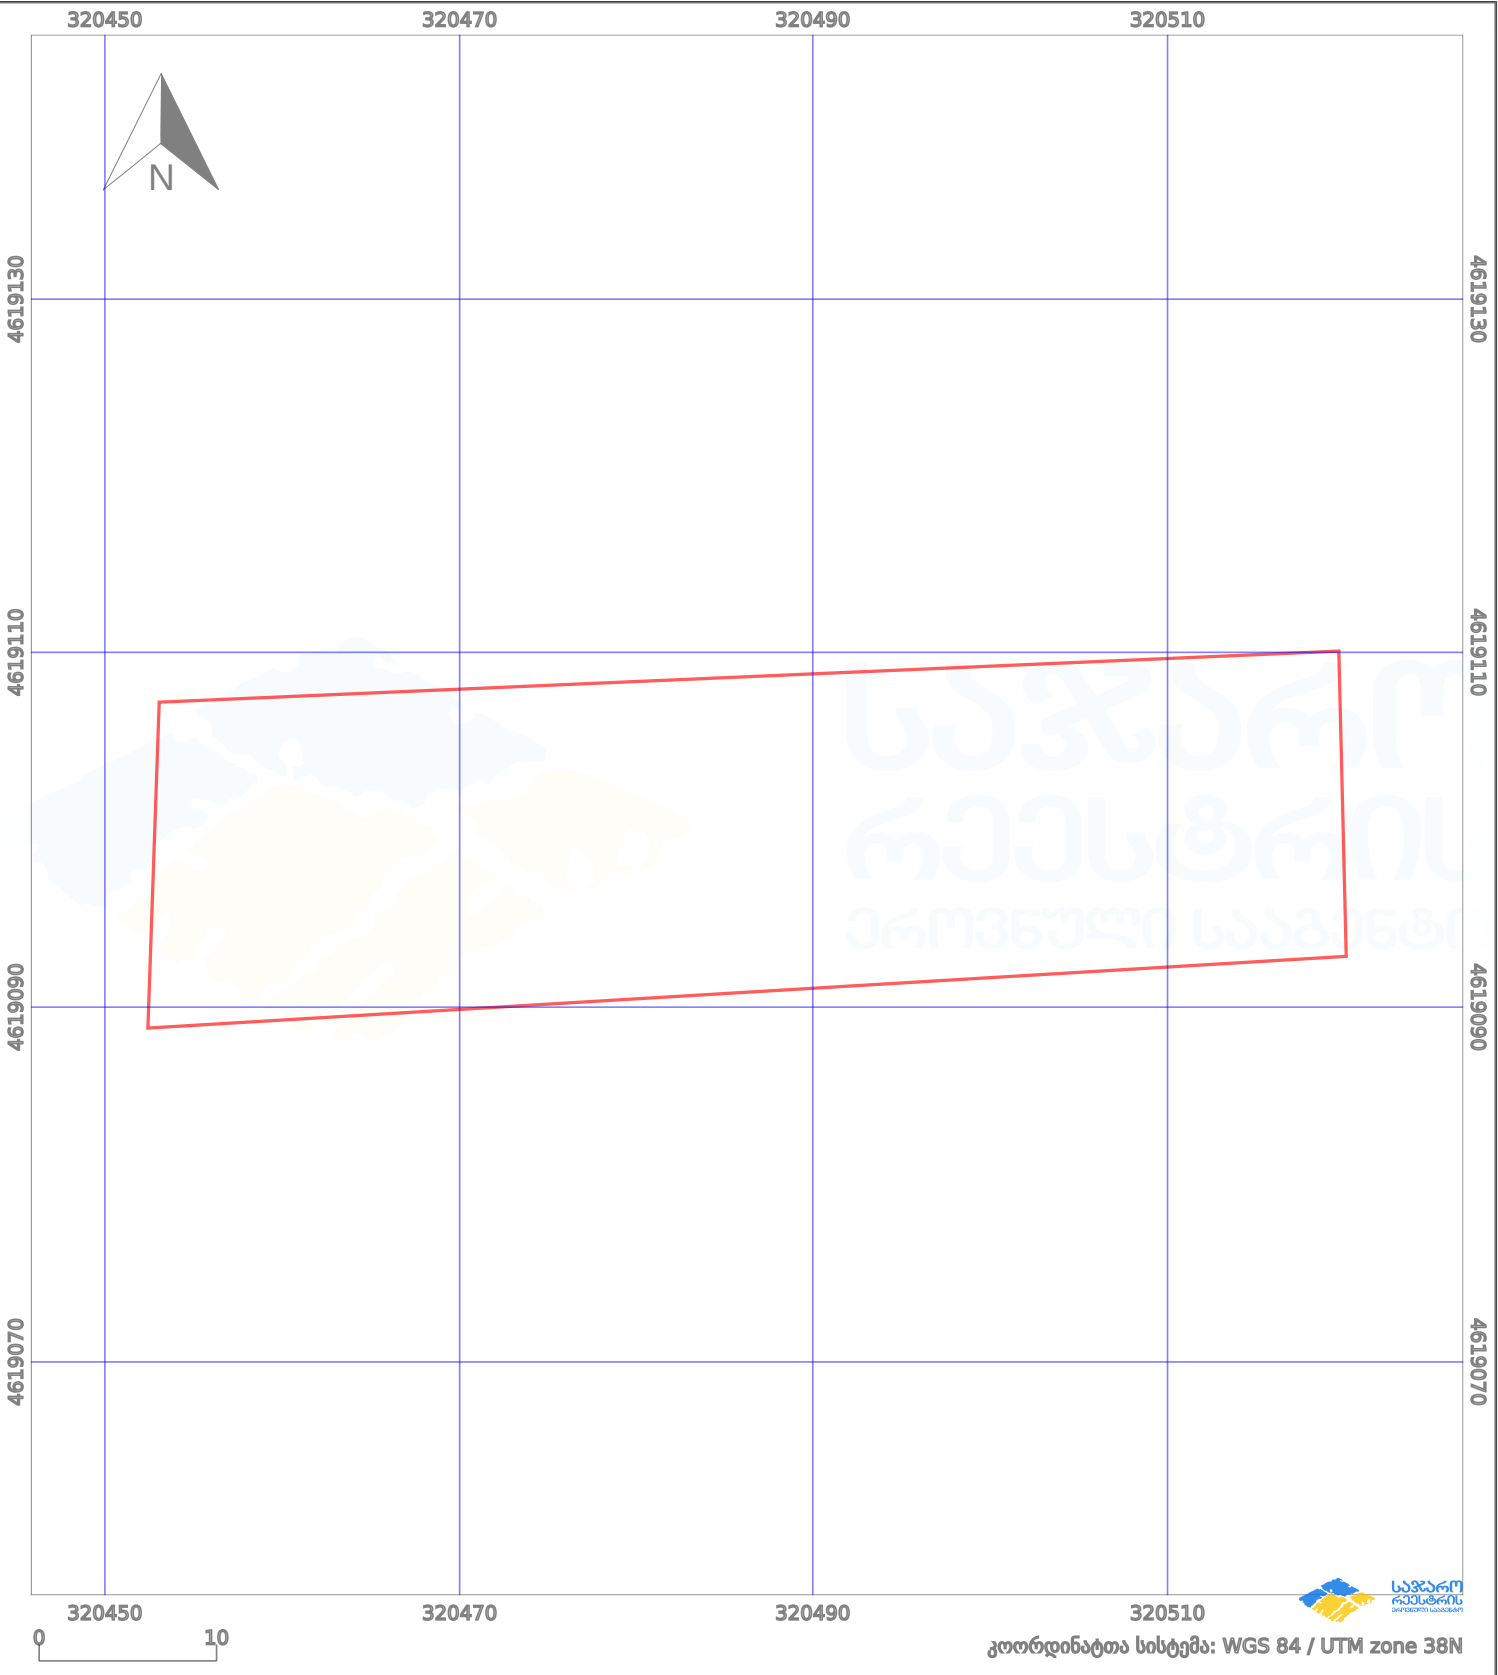

პირობითი აღნიშვნები:

	ნაკვეთის საზღვარი		შეუღებელი ნაგებობა		აშენებული ნაგებობა		მიწისქვეშა ნაგებობა
	ხაზობრივი ნაგებობა		ტყის ფონდი		ვალდებულება		ქარსაფარი ბოლი