

ბოლო აქტიური საკადასტრო გეგმის მიხედვით შენობა რეგისტრირებულია 3 სართულად
წარმოდგენილია მხოლოდ ორი სართულის შიდა აზომვითი ნახაზები


მიწის ნაკვეთის საკადასტრო კოდი:
ერთეულის კოდი;
ბანცხალების რეგისტრაციის ნომერი:
ერთეულის ფართობი: 38 ზონა 37 ზონა
სართული

04.02.10.573
/
892025290329
20.17 კვ.მ 20.16 კვ.მ
1

მომზადების თარიღი

05.11.2025

შენიშვნა: 1

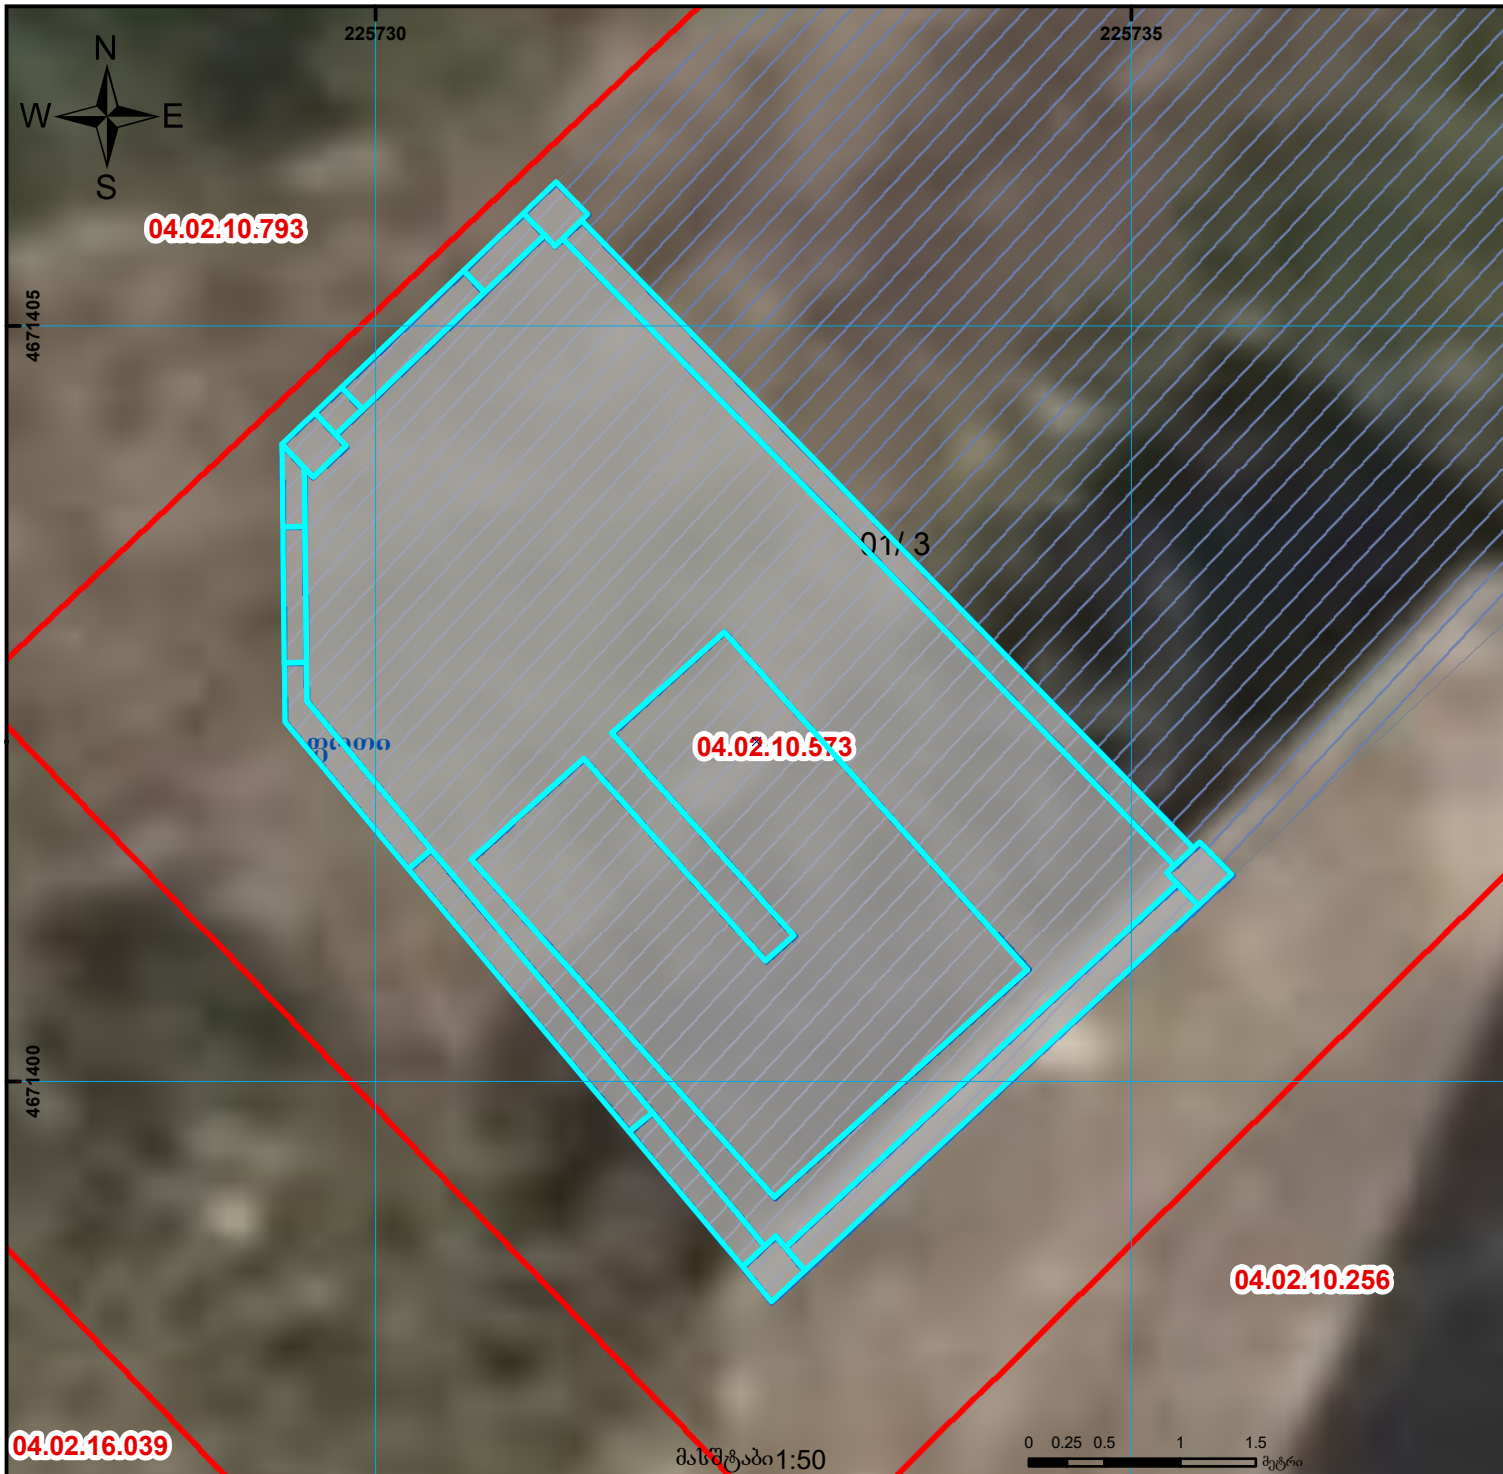

	შენობა-ნაგებობა, პირობითი ნომერი/სართულიანობა		ვაღდებულება		ხაზობრივი ნაგებობა		00 00
	მიწის ნაკვეთის საკადასტრო საზღვარი		შეგენილი ნაგებობა		მიწისქვეშა ნაგებობა		00 00