


ელ. ვერსია განსხვავდება ქაღალდის ვერსიისაგან

მიწის ნაკვეთის საკადასტრო კოდი: 740219254
 ბანცხალების რეგისტრაციის ნომერი: 882020977137
 მიწის ნაკვეთის ფართობი: 171 კვ.მ.
 დანიშნულება:
 მომზადების თარიღი: 16.02.21

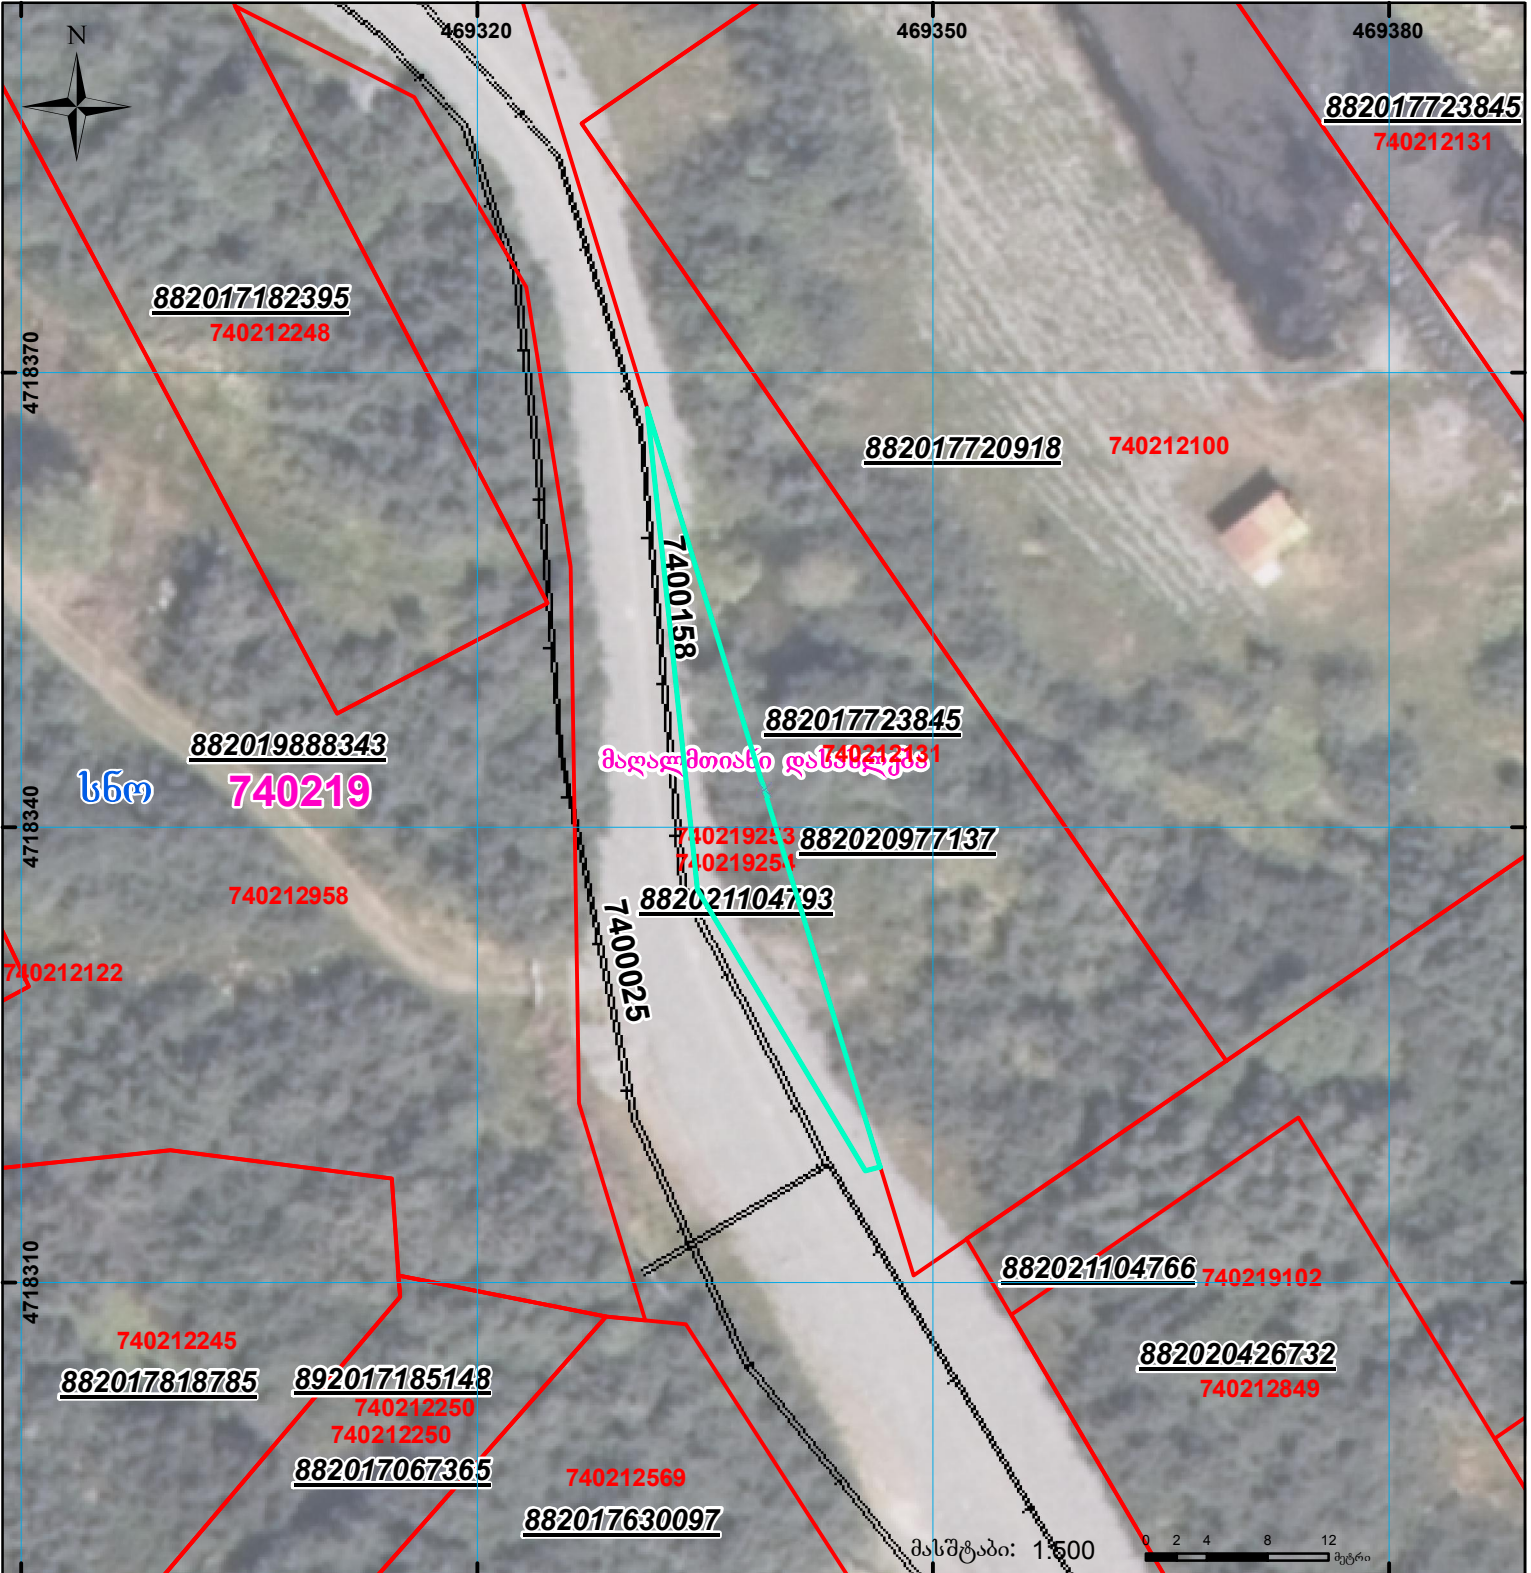

მაღალმთიანი დაწვრილები

სნო

მასშტაბი: 1:500

	შენიშნული ნაკვეთი, პირობითი ნომერი/სართულიანობა		ვალდებულება		სარეგისტრაციოდ წარმოდგენილი ნაკვეთი
	მიწის ნაკვეთის საკადასტრო საზღვარი		შეგნებარე ნაკვეთი		საზოგადოებრივი ნაკვეთი

UTM (საერთაშორისო) სისტემის კოორდ. 00°0' 00°0'