


ზეგლება გზის ფენასთან.

მიწის ნაკვეთის საკადასტრო კოდი: **420935187**
 ბანცხალების რეგისტრაციის ნომერი: **882022413994**
 მიწის ნაკვეთის ფართობი: **2381 კვ.მ.**
 დანიშნულება:
 მომზადების თარიღი: **13.06.22**

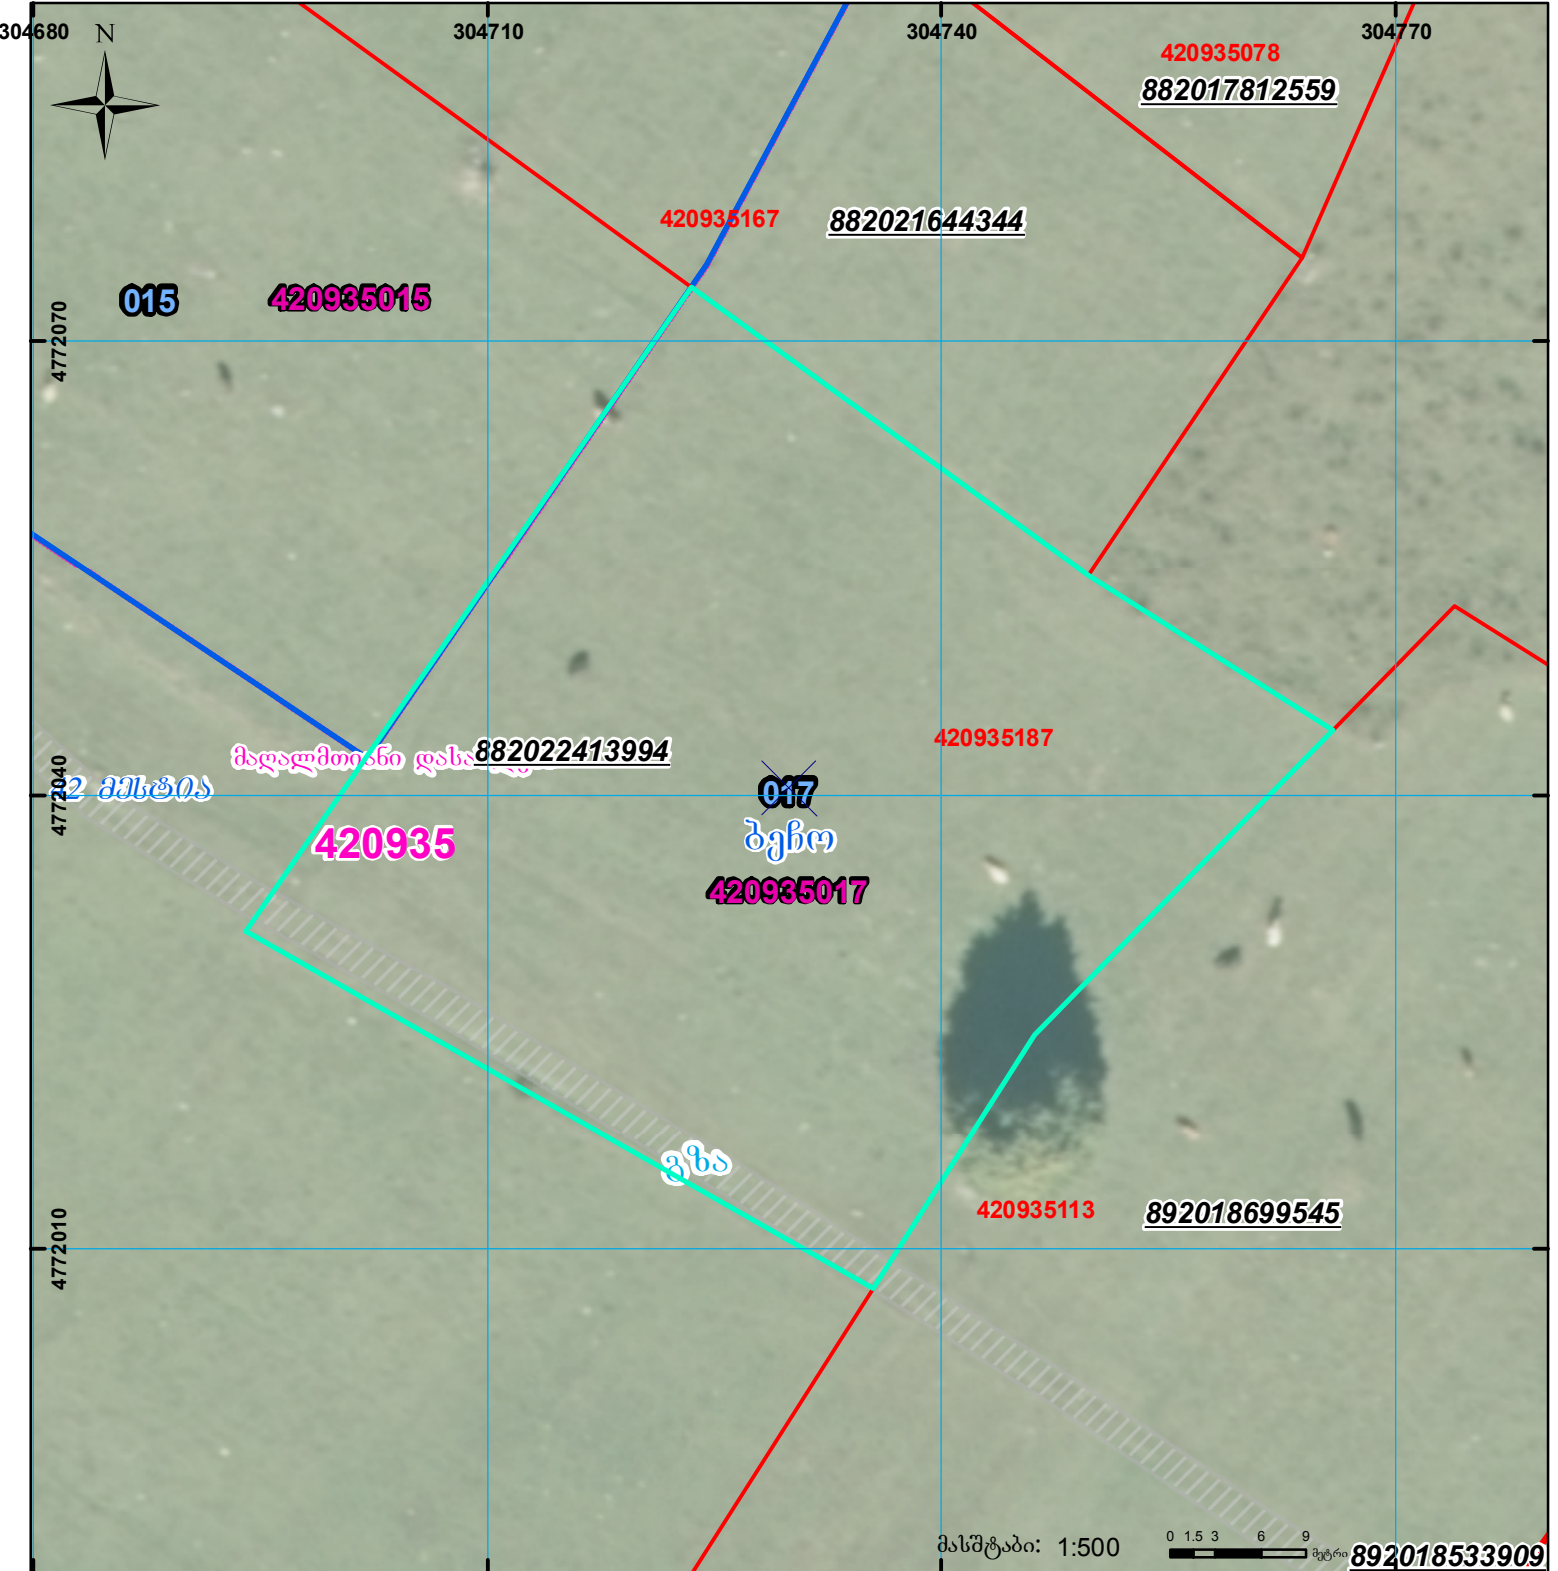

	შენიშნული ნაკვეთი, პირობითი ნომერი/სართულიანობა		კალდებულება		სარეგისტრაციოდ წარმოდგენილი ნაკვეთი
	მიწის ნაკვეთის საკადასტრო საზღვარი		შუენებარე ნაკვეთი		საზობრფი ნაკვეთი

სკალი: 1:500

0 1.5 3 6 9 მეტრი

UTM (საერთაშორისო) სისტემის კოორდ.