


მიწის ნაკვეთის საკადასტრო კოდი:
განცხადების რეგისტრაციის ნომერი:
მიწის ნაკვეთის ფართობი:
მომზადების თარიღი:

29 09 40 479
882020284677
876 კვ.მ.

15.11.20

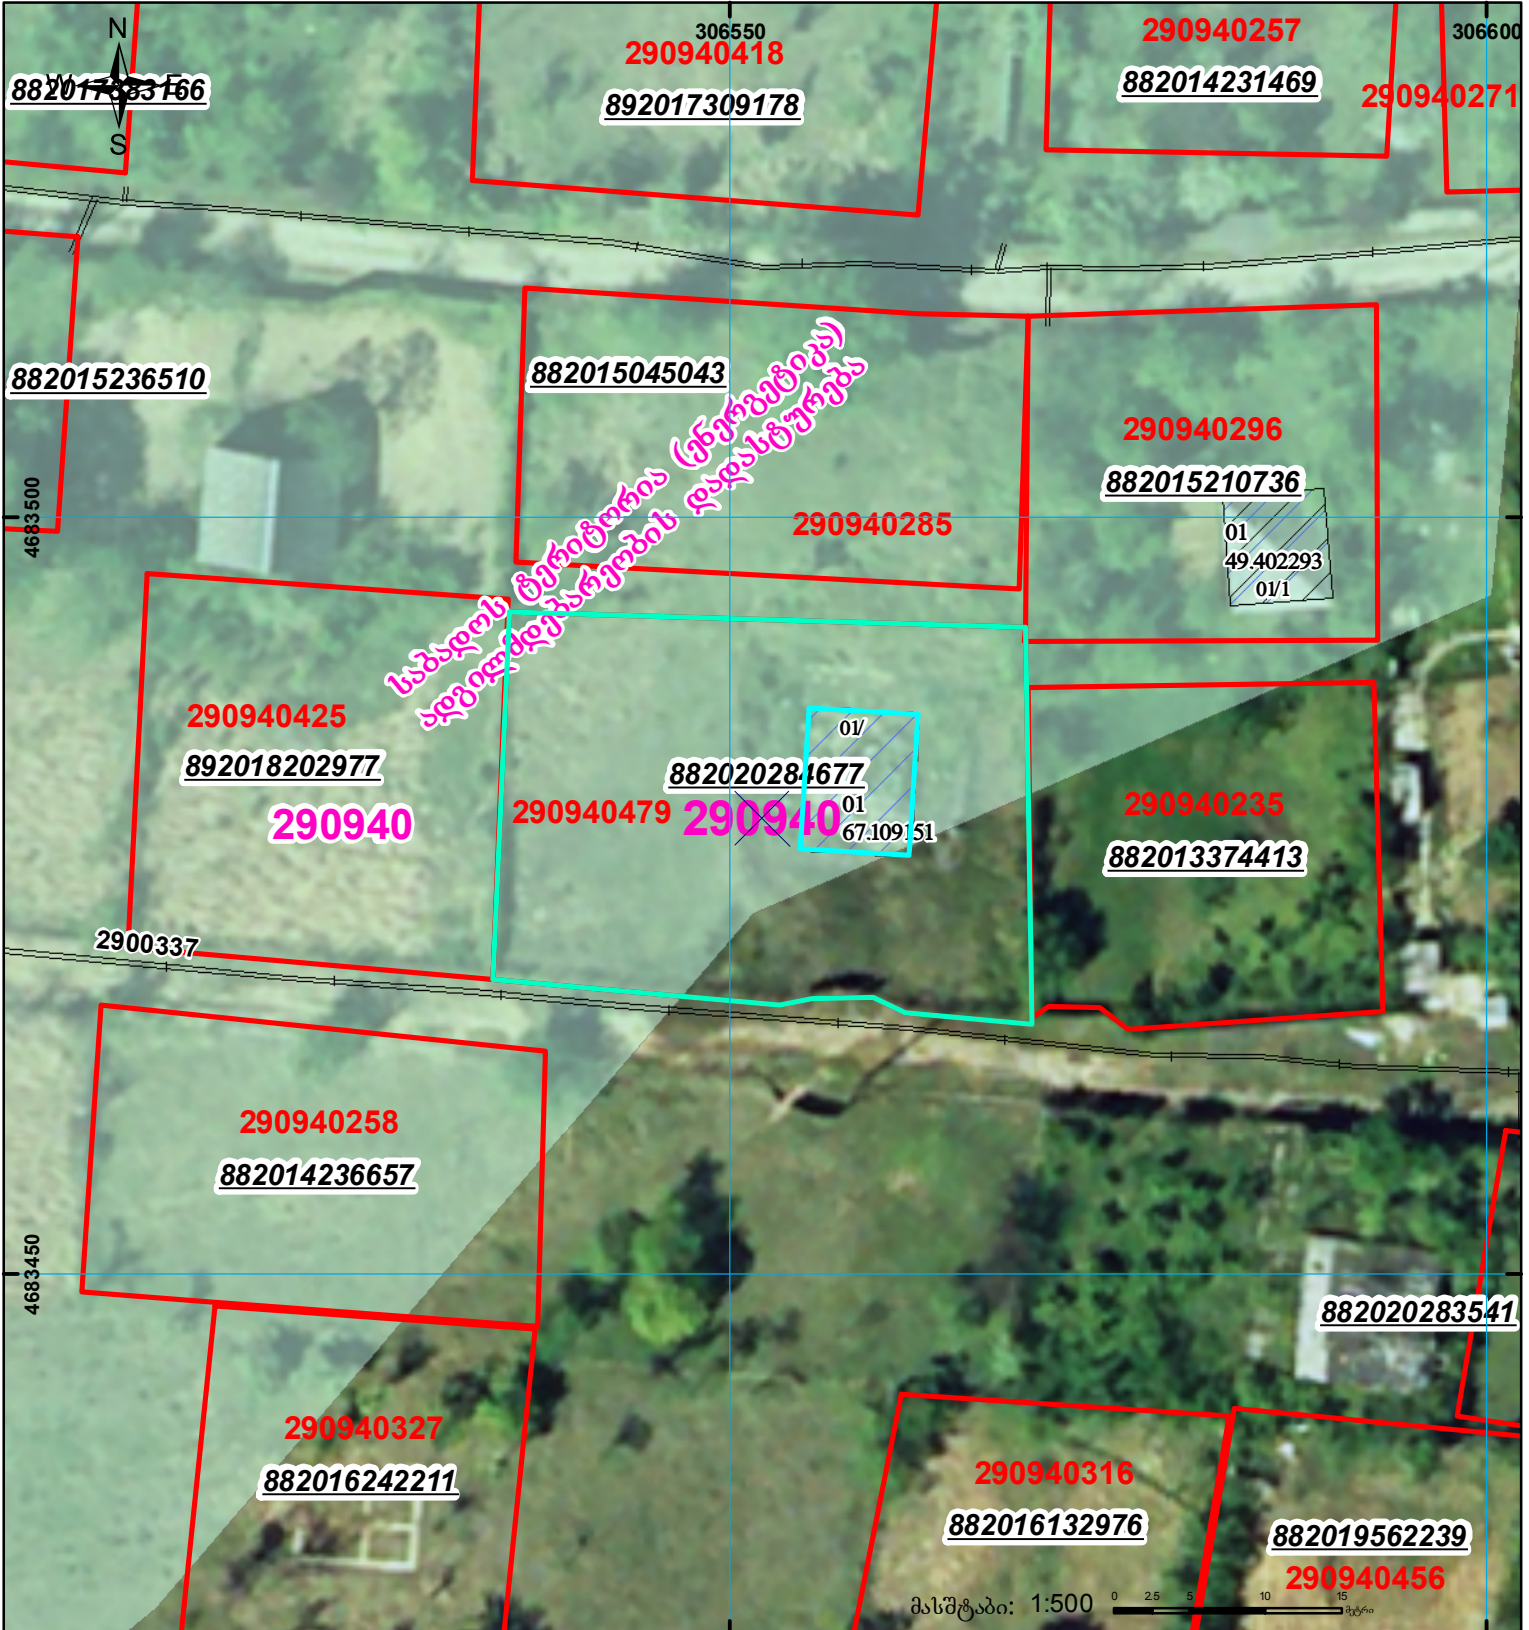

შენიშვნა-ნაგებობა,
პირობითი ნომერი/სართულიანობა



ვალდებულება



საზოგადოებრივი ნაგებობა



მიწის ნაკვეთის საკადასტრო საზღვარი



შენიშვნა-ნაგებობა

UTM

(საერთაშორისო)
სისტემის კოორდ.