



საკადასტრო გეგმა

საჯარო რეესტრის ეროვნული
სააგენტო

საკადასტრო კოდი: **05.36.25.720**

განცხადების ნომერი: **882017584210**

მომზადების თარიღი: **05/07/2017**


ნაკვეთის დანიშნულება:

სასოფლო-სამეურნეო

ფართობი:

686 კვ.მ (WGS 84 / UTM zone 38N)

685 კვ.მ (WGS 84 / UTM zone 37N)

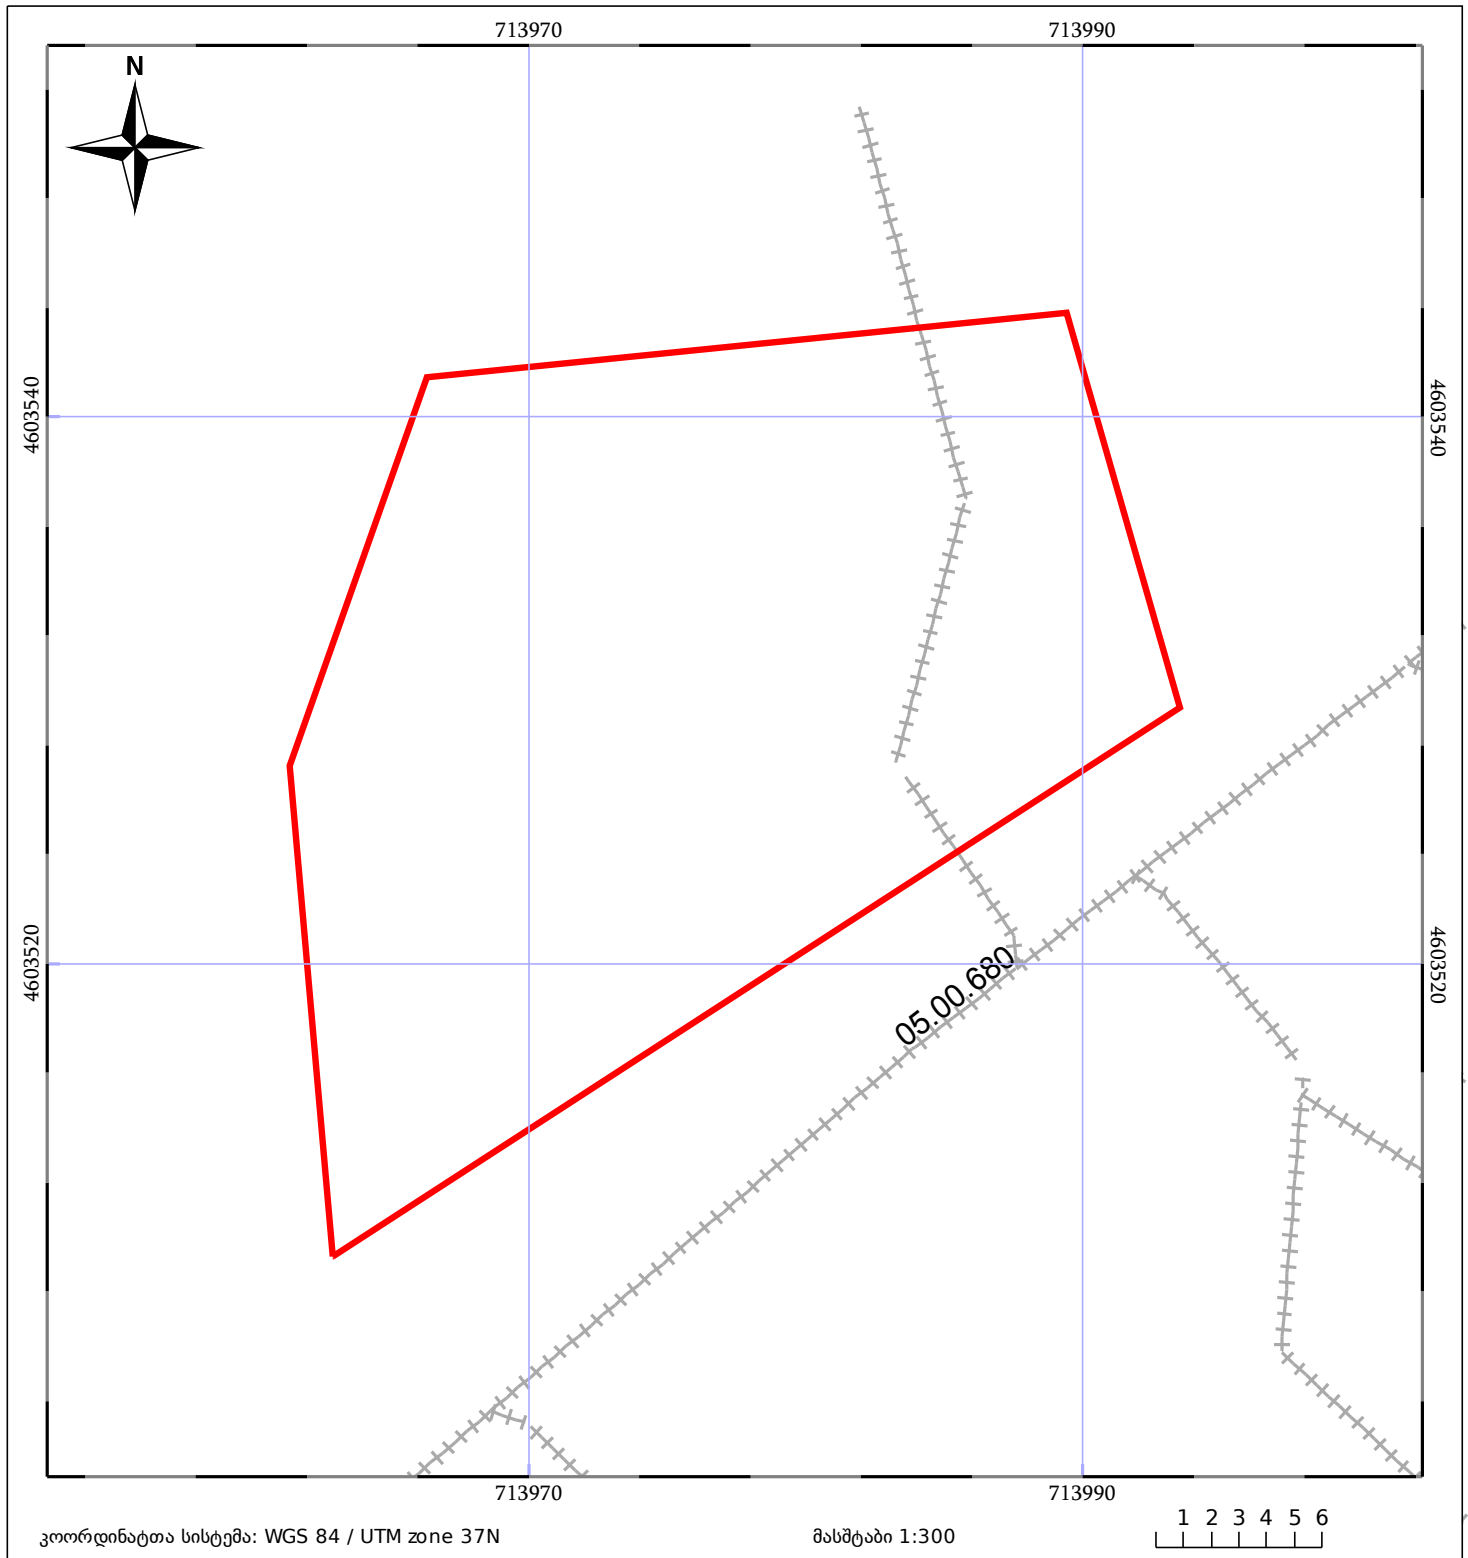

ნაკვეთის საკადასტრო საზღვარი

საზღვარი ნაკვეთი

ტყის ფონდი

შენიშვნა/ნაკვეთი

შენიშვნა ნაკვეთი

ვალდებულება