



საქართველოს იუსტიციის სამინისტრო
საჯარო რეგისტრის ეროვნული სააგენტო

საკადასტრო გეგმა

საჯარო რეგისტრის
ეროვნული სააგენტო


მიწის ნაკვეთის საკადასტრო კოდი: 01.10.08.005.005

განცხადების რეგისტრაციის ნომერი: 882015332758

მიწის ნაკვეთის ფართობი: 4833 კვ.მ.

დანიშნულება: არასასოფლო-სამეურნეო

მოგზაურობის ტარიფი 17.06.15

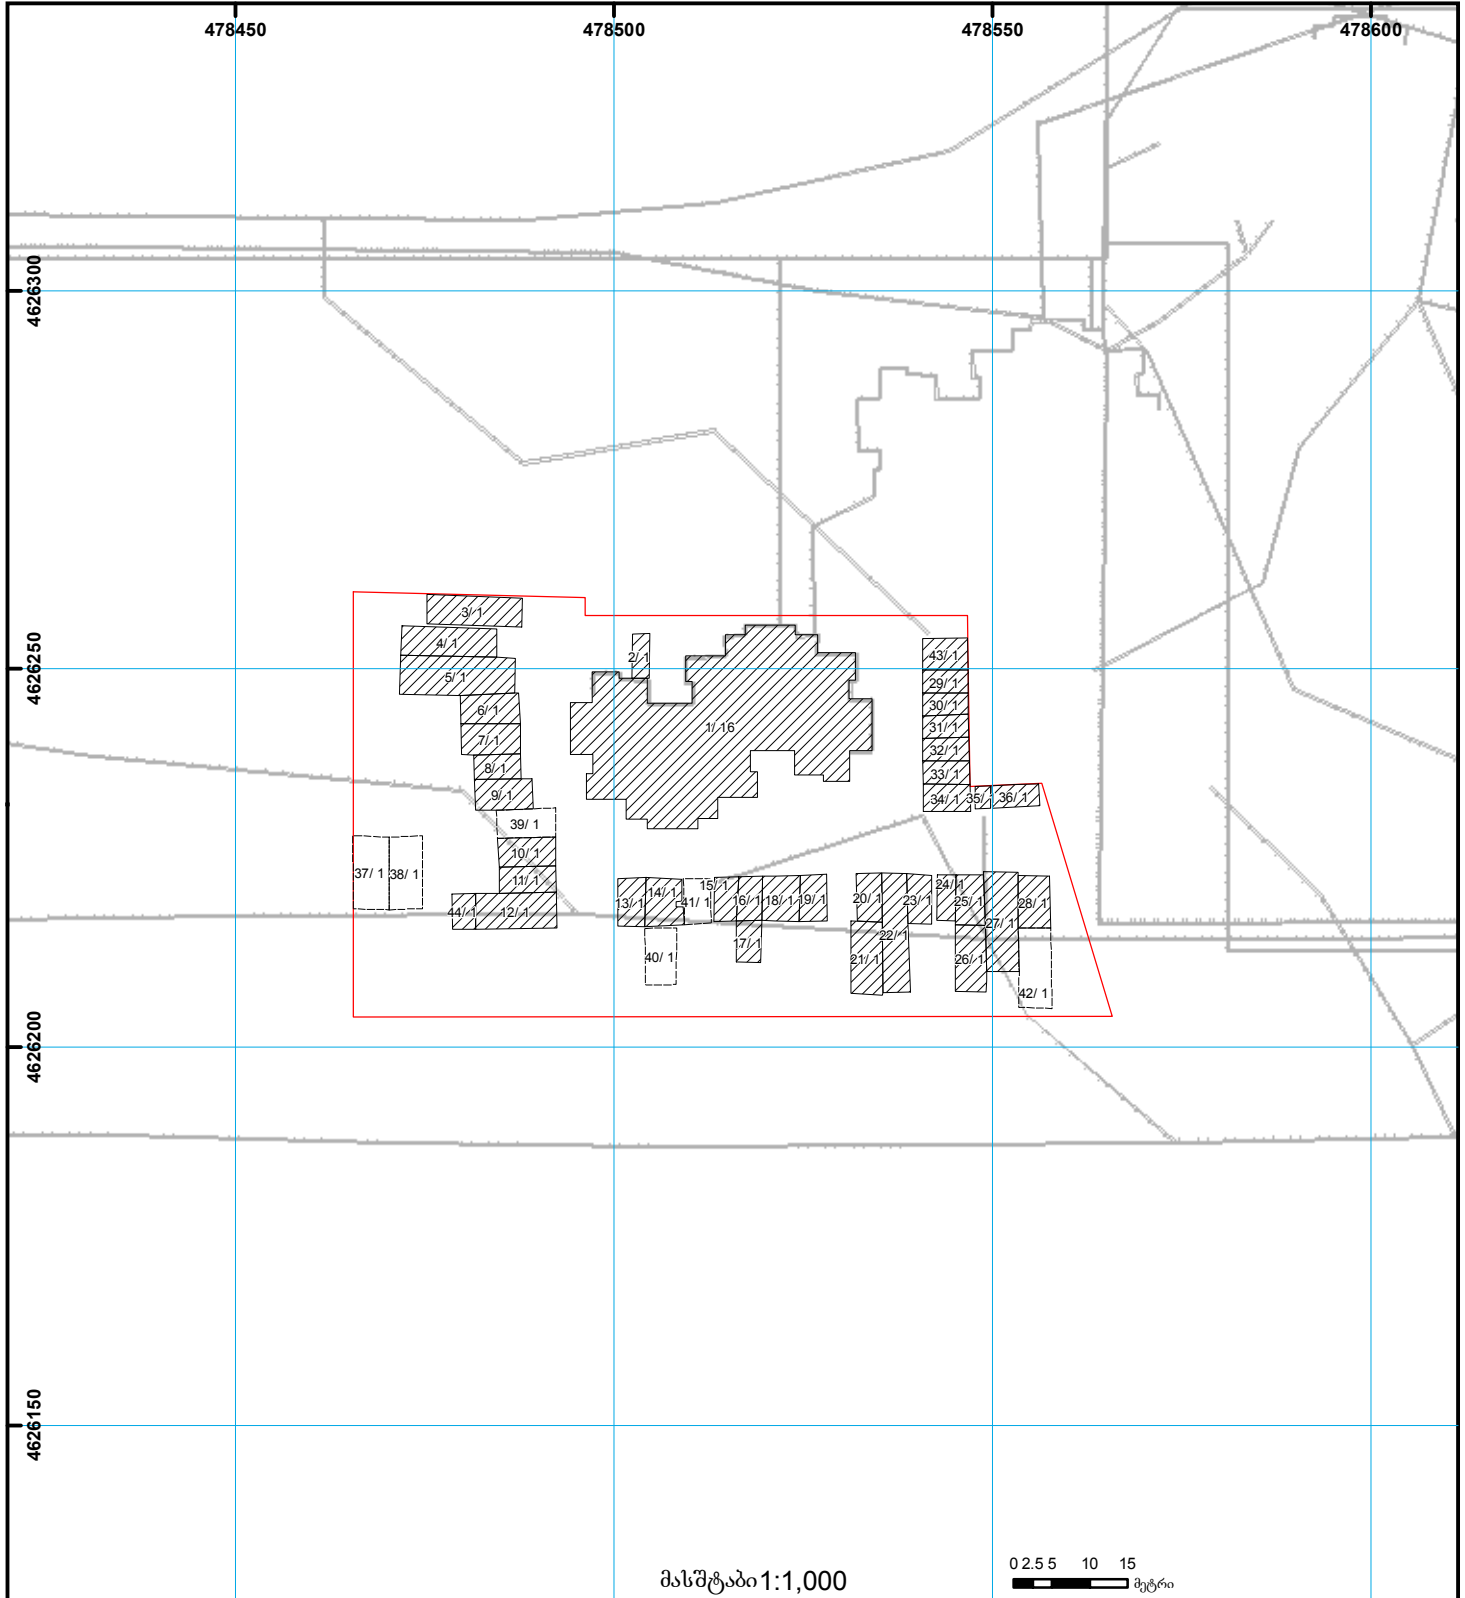

	შენიშვნა-ნაგებობა, პირობითი ნომერი/სართულიანობა		ვალდებულება		ხაზობრივი ნაგებობა
	მიწის ნაკვეთის საკადასტრო საზღვარი		მშენებარე ნაგებობა		მიწისქვეშა ნაგებობა

00°0'00" (საერთაშორისო)
სისტემის კოორდ.
UTM