



საკადასტრო გეგმა

საჯარო რეესტრის ეროვნული
სააგენტო

საკადასტრო კოდი: **81.10.39.142**

განცხადების ნომერი: **882016879582**


მომზადების თარიღი: **22/12/2016**

ნაკვეთის დანიშნულება:

ფართობი:

სასოფლო-სამეურნეო

1500 კვ.მ (WGS 84 / UTM zone 38N)

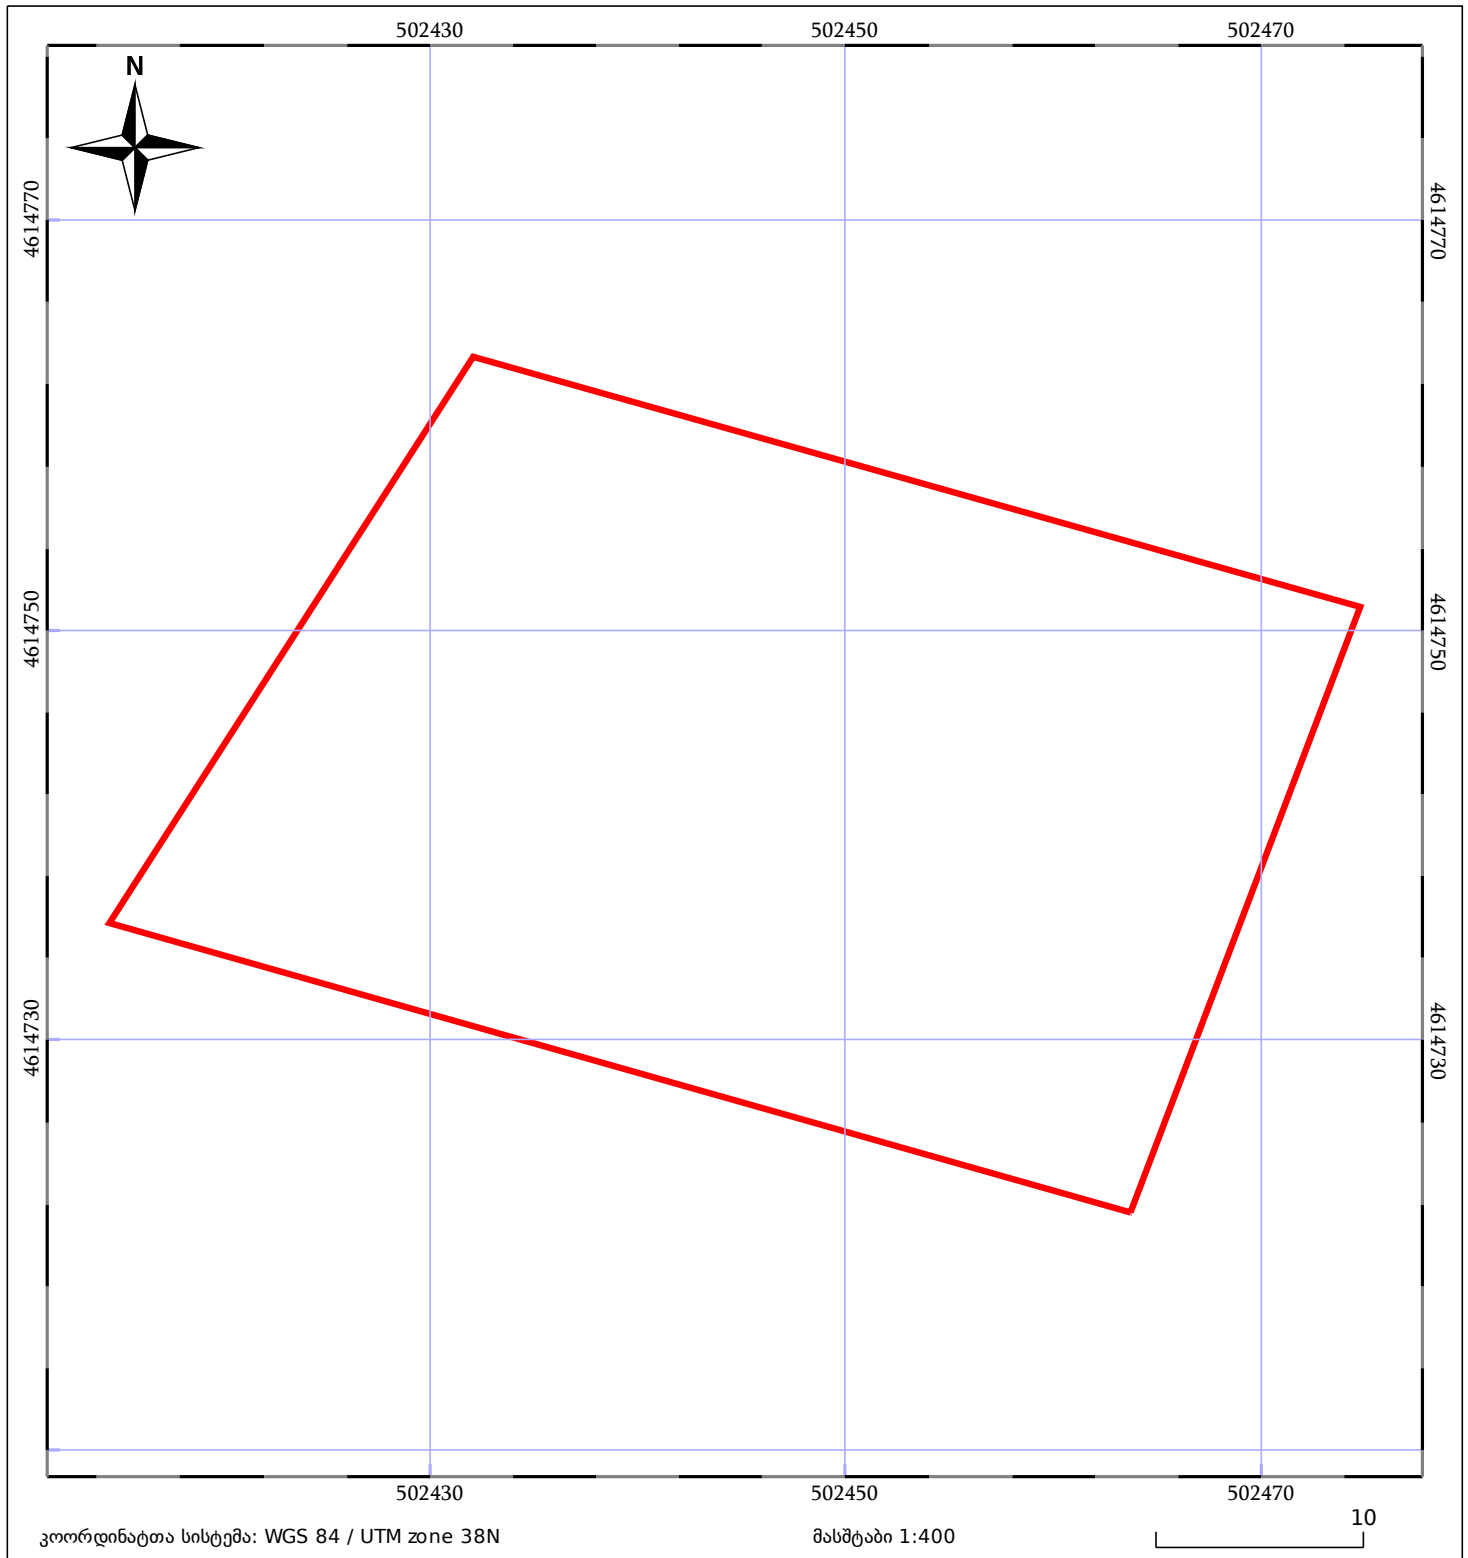

ნაკვეთის საკადასტრო საზღვარი

ხაზობრივი ნაგებობა

ტყის ფონდი

შენიშვნა/ნაგებობა

შენიშვნა/ნაგებობა

ვალდებულება