


მიწის ნაკვეთის საკადასტრო კოდი: **861629001600**  
 განცხადების რეგისტრაციის ნომერი: **882020935860**  
 მიწის ნაკვეთის ფართობი: **4845 კვ.მ.**  
 დანიშნულება: **28.01.21**  
 შემსახდების თარიღი:

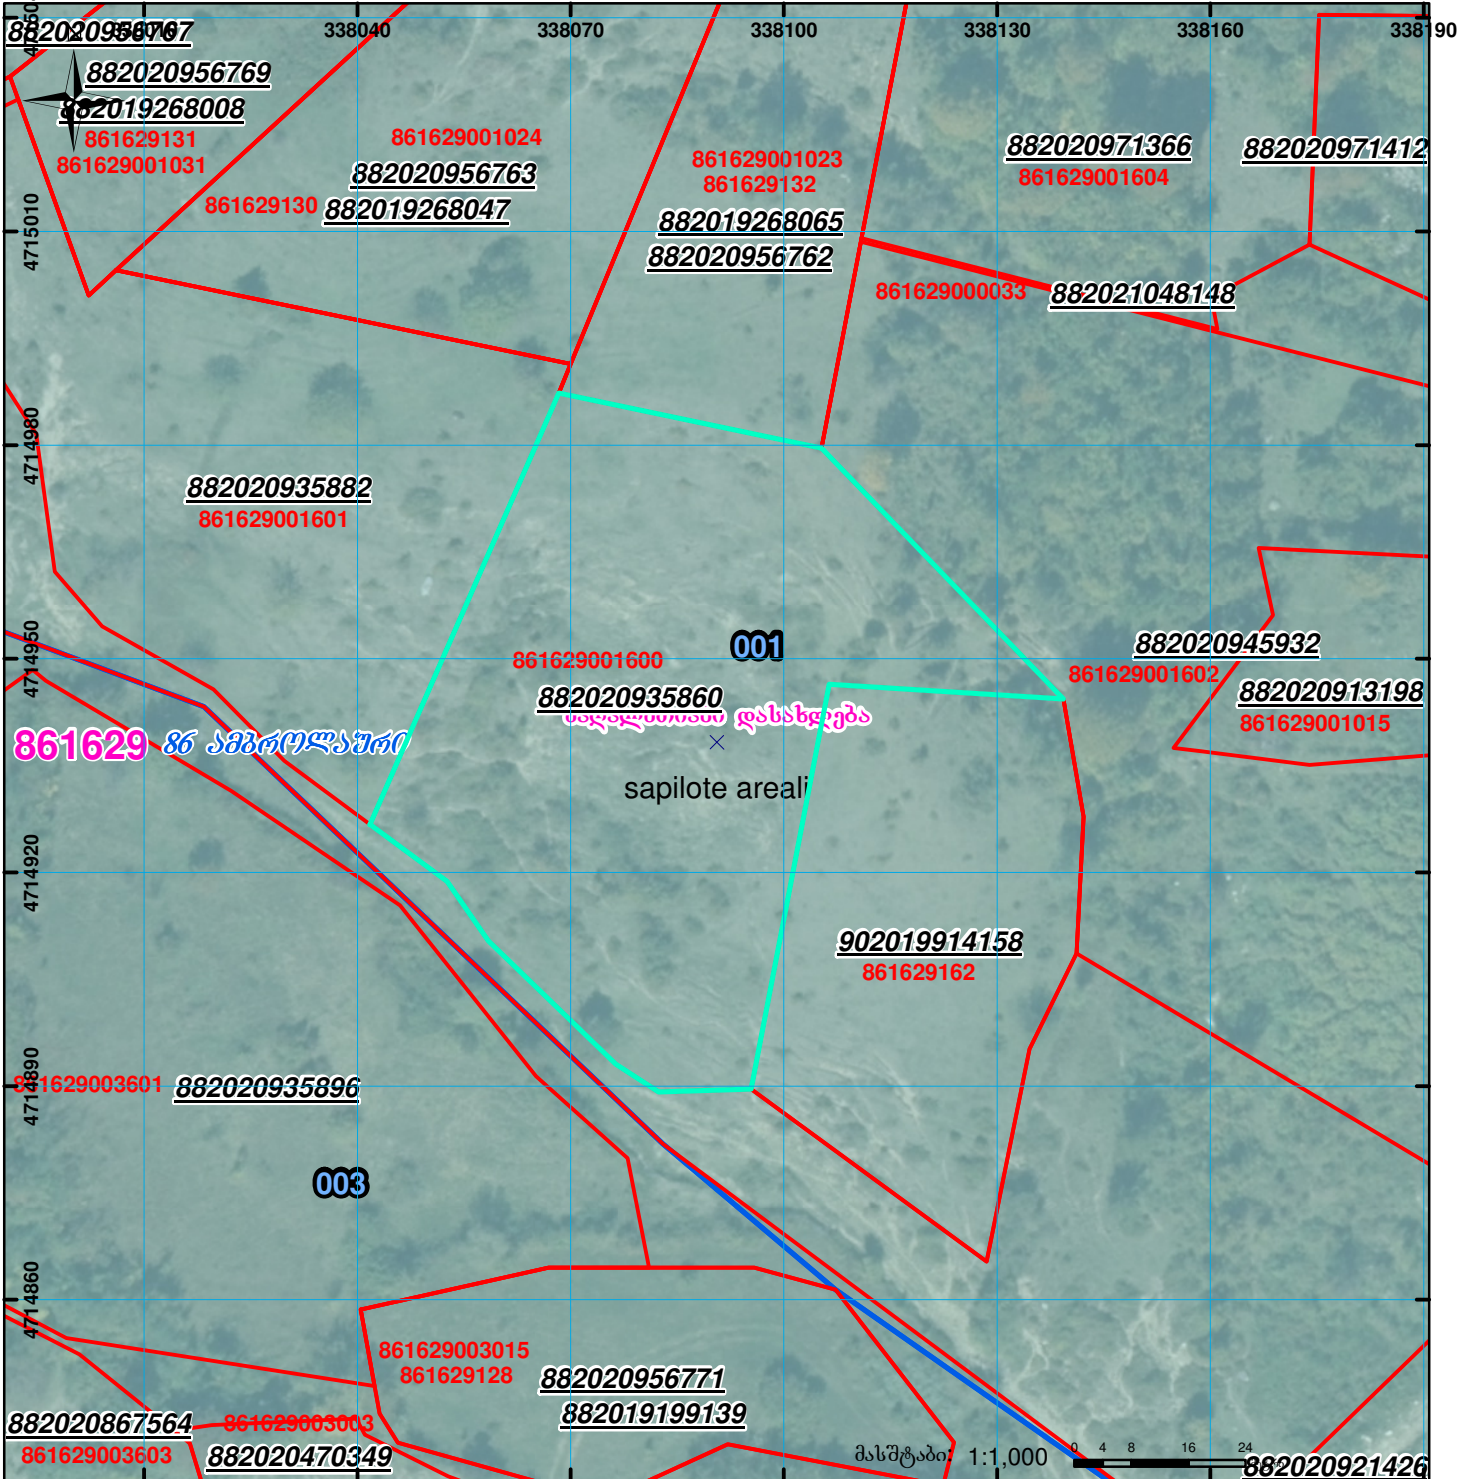

	შენიშნა-ნაგებობა, პირობითი ნომერი/სართულიანობა		ვალდებულება		სარეგისტრაციოდ წარმოდგენილი ნაკვეთი
	მიწის ნაკვეთის საკადასტრო საზღვარი		მშენებარე ნაგებობა		საზობრივი ნაგებობა

UTM (საერთაშორისო) სისტემის კოორდ.