



ნაკვეთი კვეთს ბზის ფენას


ნაკვეთი 1/36აკლუბალ იცვლის აღბილმდებარეობას, მცირდება ფართობი

სამშენებლო დოკუმენტაციის ბარეჟი (შეზღუდვა)

მიწის ნაკვეთის საკადასტრო კოდი:
ბანცხალების რეგისტრაციის ნომერი:
მიწის ნაკვეთის ფართობი:
მომზადების თარიღი

01.81.02.389.075
882026061633
844 კვ.მ.

27.01.26

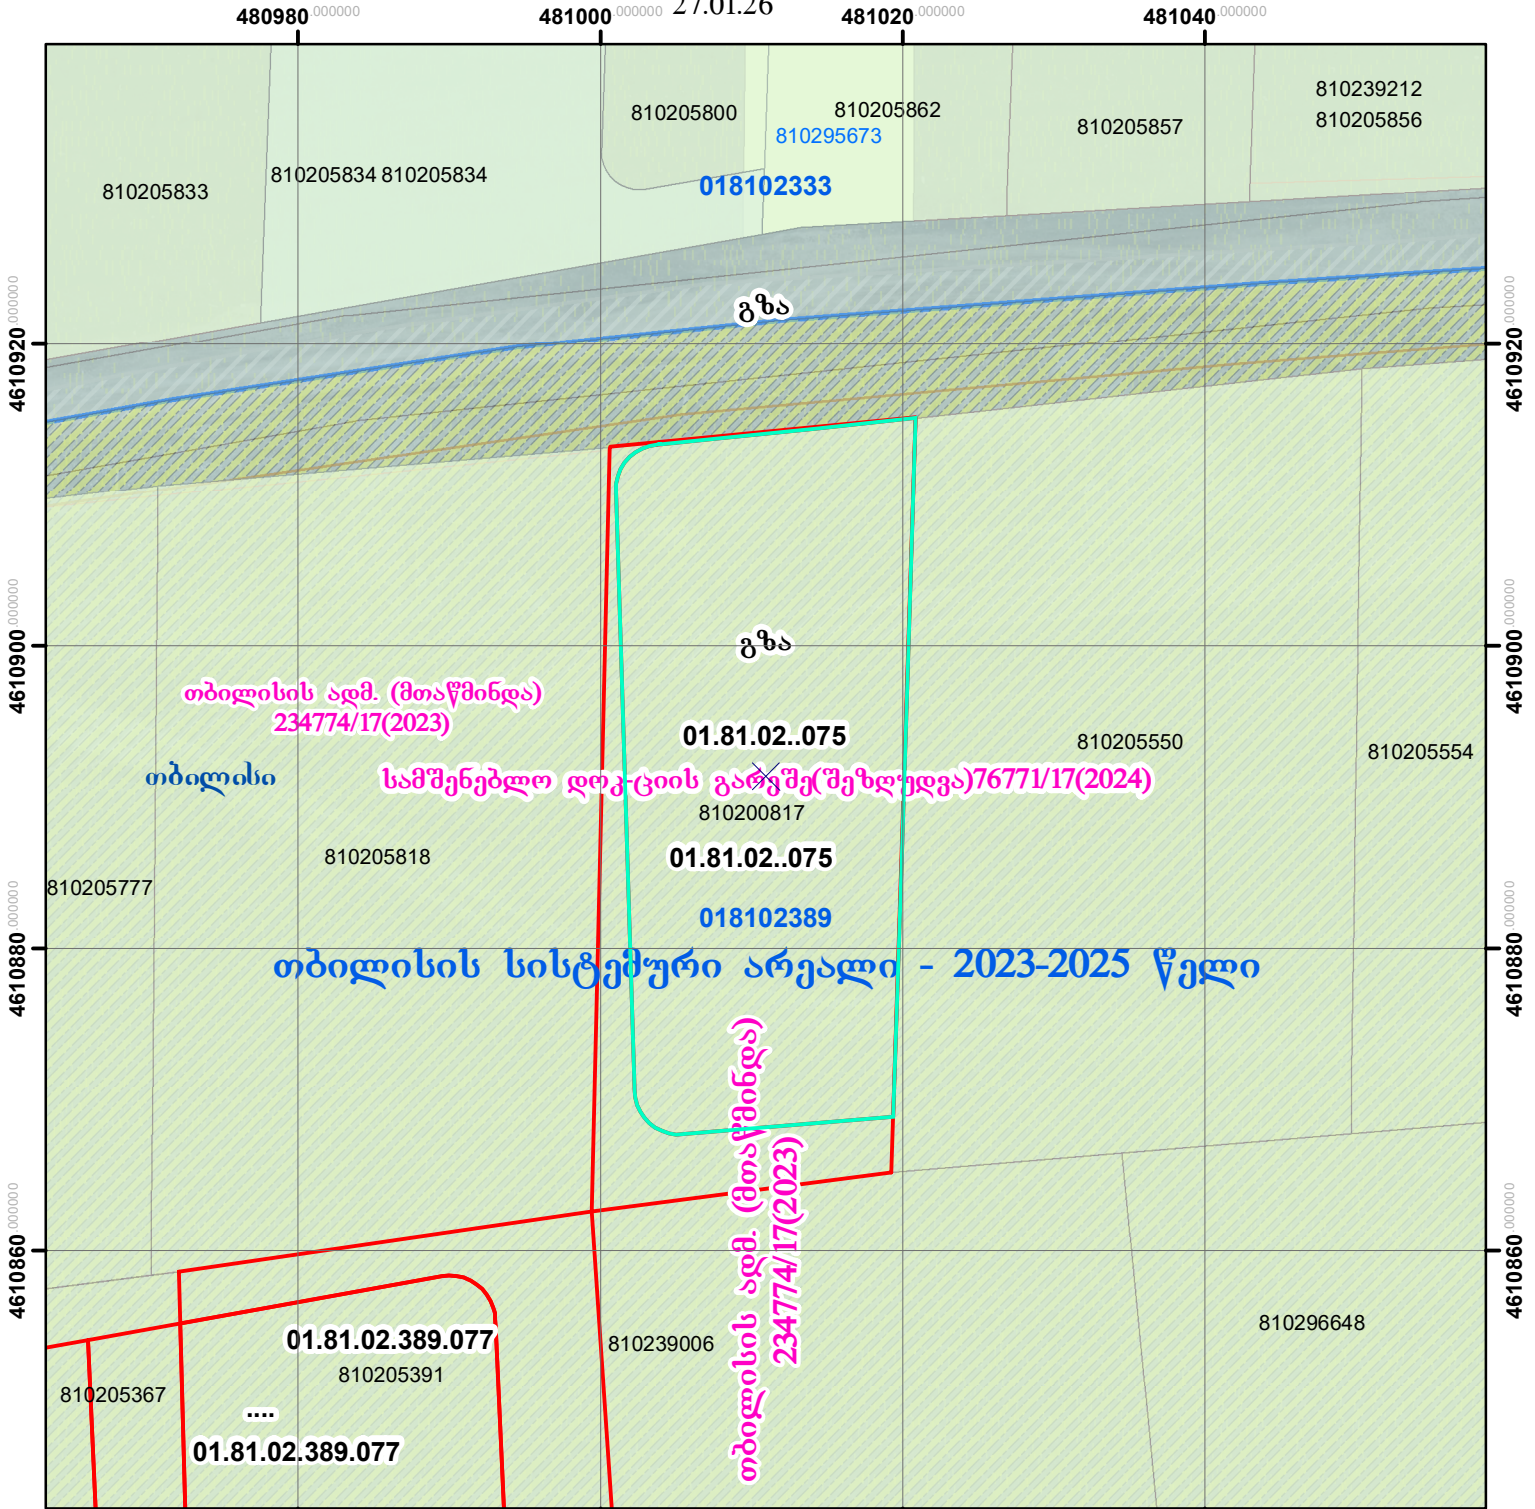

	შენიშვნა-ნაკვეთობა, პირობითი ნომერი/სართულიანობა		ვალებულება		საზოგადოებრივი ნაკვეთობა	
	მიწის ნაკვეთის საკადასტრო საზღვარი		მშენებარე ნაკვეთობა		მიწისქვეშა ნაკვეთობა	