
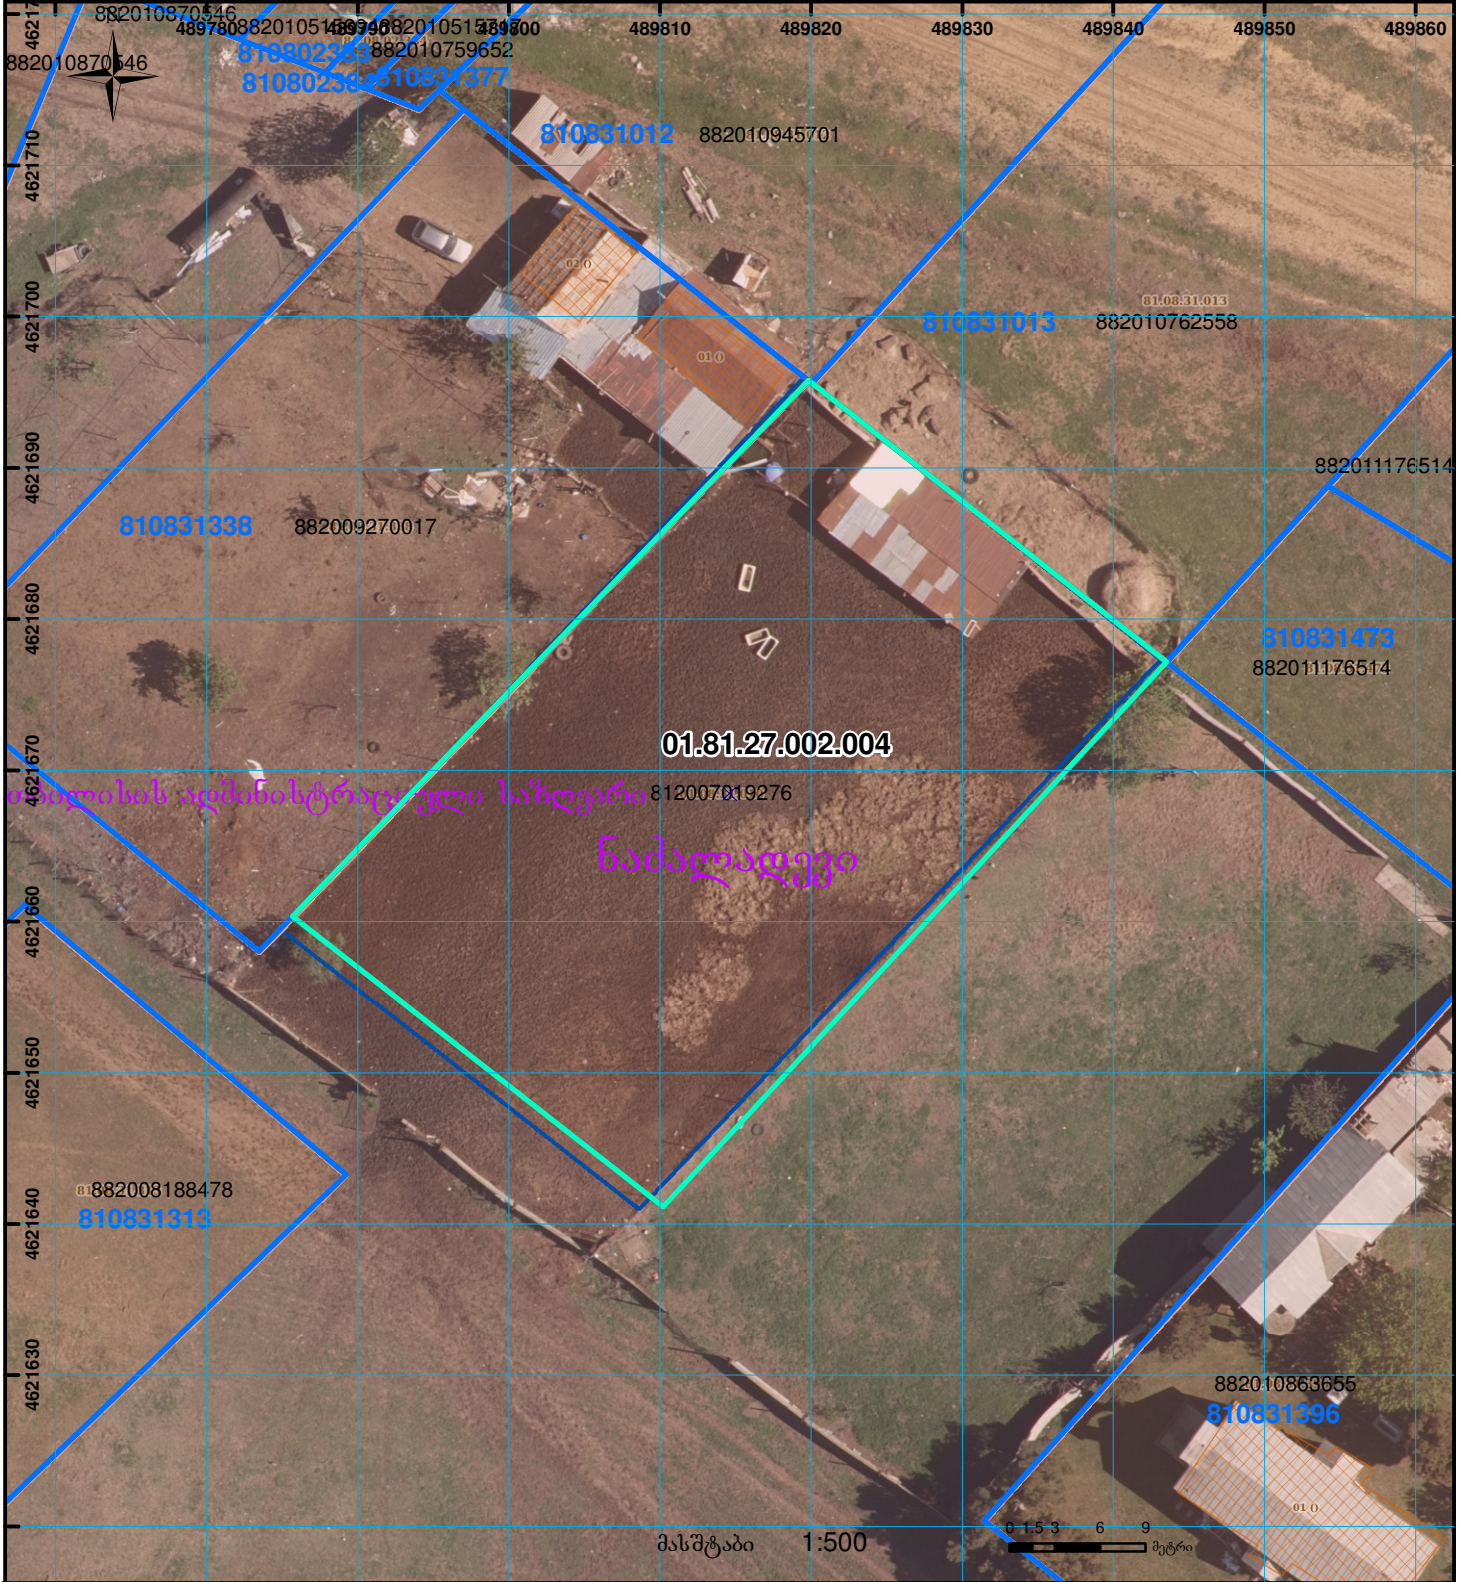




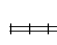




ნაკვეთი 1/3 ნაკლებად იცვლის კოორდინატებს და სცდება რეგისტრირებულ საზღვრებს

განცხადების რეგისტრაციის ნომერი: 882023124017
 მიწის ნაკვეთის საკადასტრო კოდი: 01.81.27.002.004
 მიწის ნაკვეთის ფართობი: 1500 კვ.მ.
 მიმხედვის თარიღი: 16.02.23

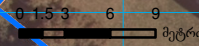

მასშტაბი 1:500

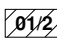

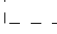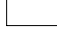	შენიშნული ნაკვეთის საკადასტრო საზღვარი		ვალი		საზღვრის ნაკვეთი		სისტემის კოორდ.
	მიწის ნაკვეთის საკადასტრო საზღვარი		შენიშნული ნაკვეთი		მიწის ნაკვეთის საზღვარი	UTM	(საერთაშორისო)