


ნაკვეთი 1/3 ნაკლებად იცვლის კოორდინატებს და სცდება რეგისტრირებულ საზღვრებს

ზედღება რეგისტრირებულ მონაცემთან 72.04.09.027

მიწის ნაკვეთის საკადასტრო კოდი: 720409026
 განცხადების რეგისტრაციის ნომერი: 892025239238
 მიწის ნაკვეთის ფართობი: 1573 კვ.მ.
 დანიშნულება: 13.11.25
 მომზადების თარიღი:

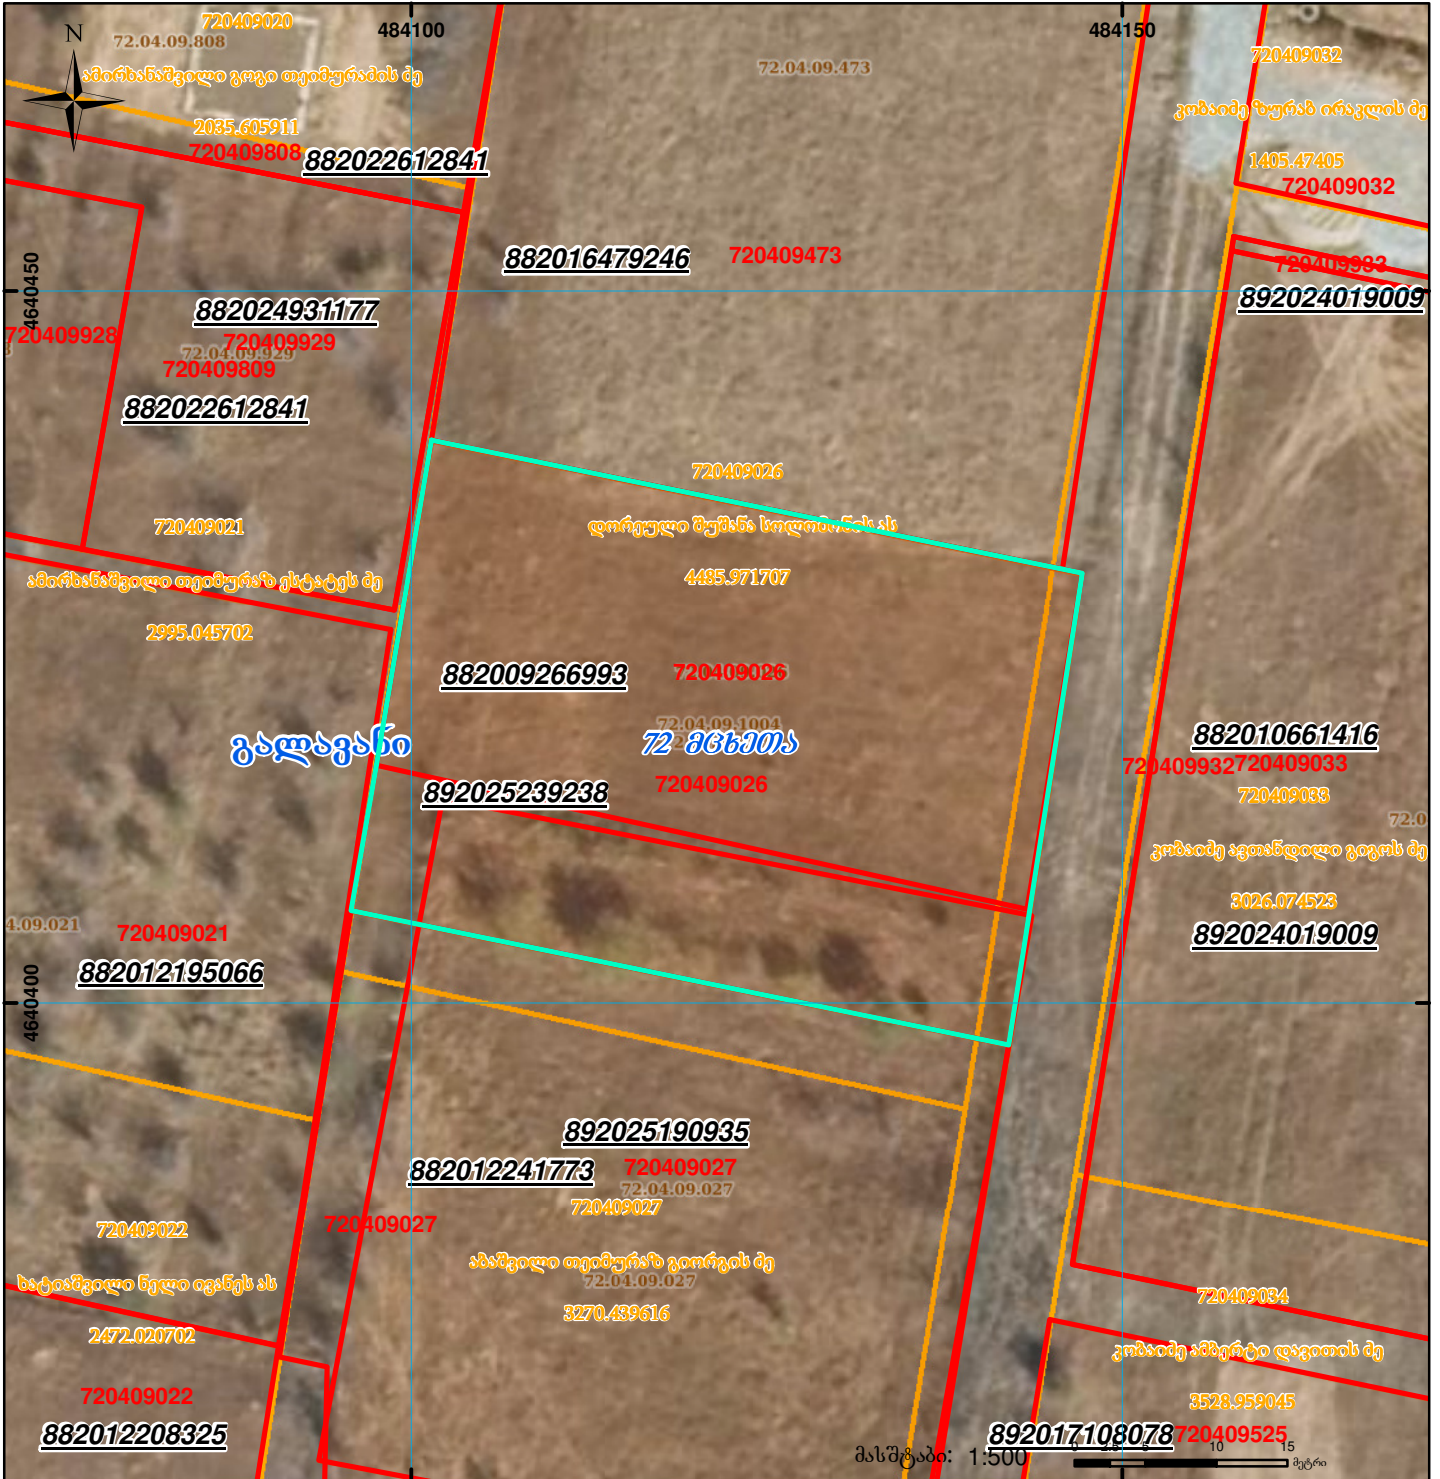

	შენიშნული ნაკვეთი, პირობითი ნომერი/სართულიანობა		ვალდებულება		სარეგისტრაციო წარმოდგენილი ნაკვეთი
	მიწის ნაკვეთის საკადასტრო საზღვარი		შუენებარე ნაკვეთი		საზობრივი ნაკვეთი

UTM (საერთაშორისო) სისტემის კოორდ.