




საკადასტრო გეგმა

საქართველოს რეესტრის ეროვნული სააგენტო

საკადასტრო კოდი: **43.31.74.295**
განცხადების ნომერი: **892024538944**
მომზადების თარიღი: **09/10/2024**

ნაკვეთის დანიშნულება: **სასოფლო-სამეურნეო (საკარმიდამო)**
ფართობი: **3047 კვ.მ (WGS 84 / UTM zone 38N)**
3046 კვ.მ (WGS 84 / UTM zone 37N)

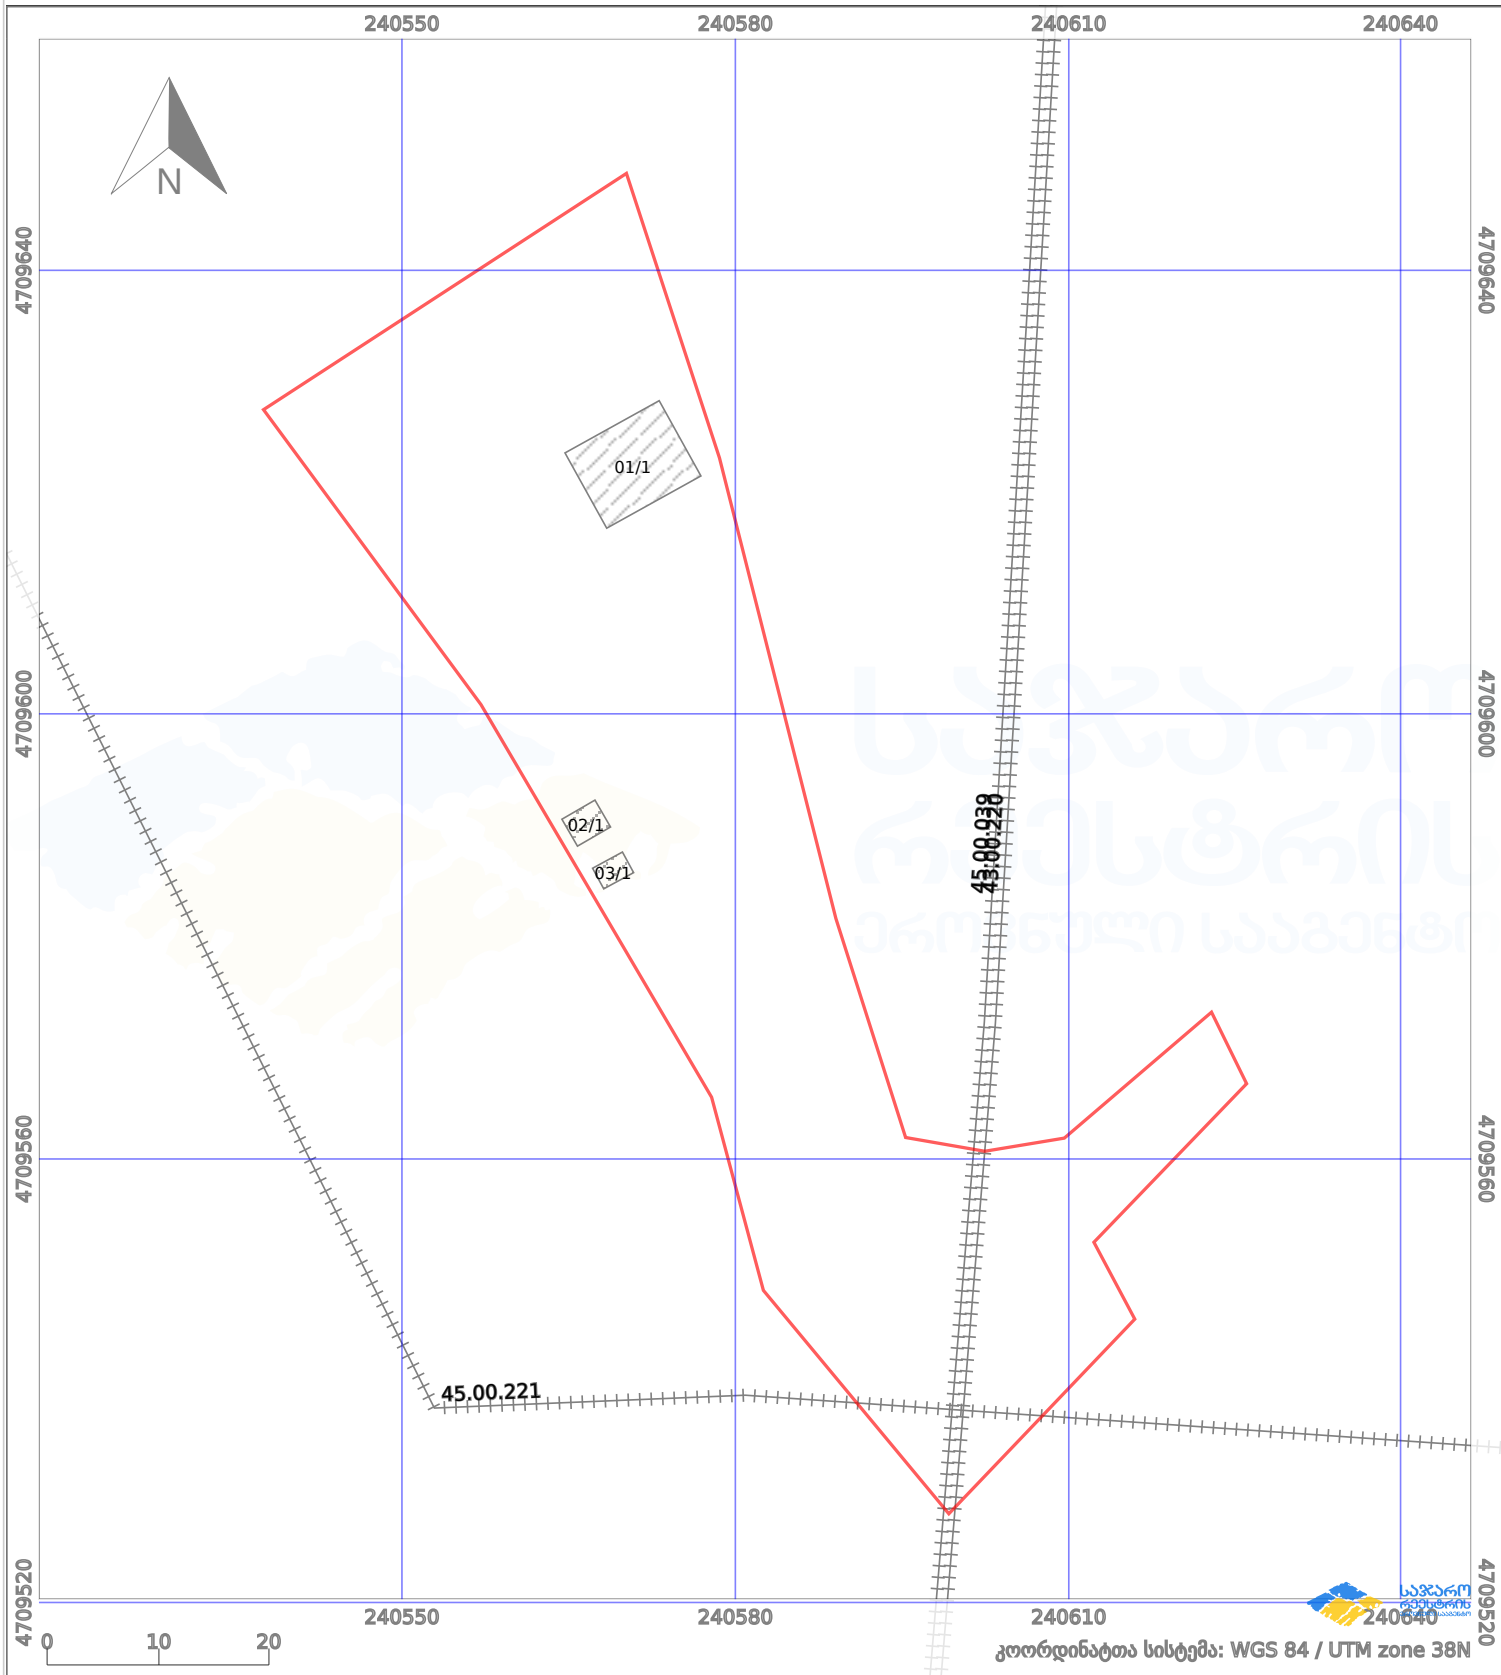

პირობითი აღნიშვნები:

- | | | | | | | | |
|--|-------------------|--|--------------------|--|--------------------|--|---------------------|
| | ნაკვეთის საზღვარი | | მშენებარე ნაგებობა | | აშენებული ნაგებობა | | მინისქვეშა ნაგებობა |
| | საზღვარი ნაგებობა | | ტყის ფონდი | | ვალდებულება | | ქარსაფარი ბოლი |