




საკადასტრო გეგმა

საჯარო რეესტრის ეროვნული
სააგენტო

საკადასტრო კოდი: **22.29.12.006**
განცხადების ნომერი: **882024744841**
მომზადების თარიღი: **30/05/2024**

ნაკვეთის დანიშნულება: **არასასოფლო საშენი**
ფართობი: **474 კვ.მ (WGS 84 / UTM zone 38N)**
474 კვ.მ (WGS 84 / UTM zone 37N)
ვალდებულების ფართობი: **6 კვ.მ (WGS 84 / UTM zone 38N)**
6 კვ.მ (WGS 84 / UTM zone 37N)

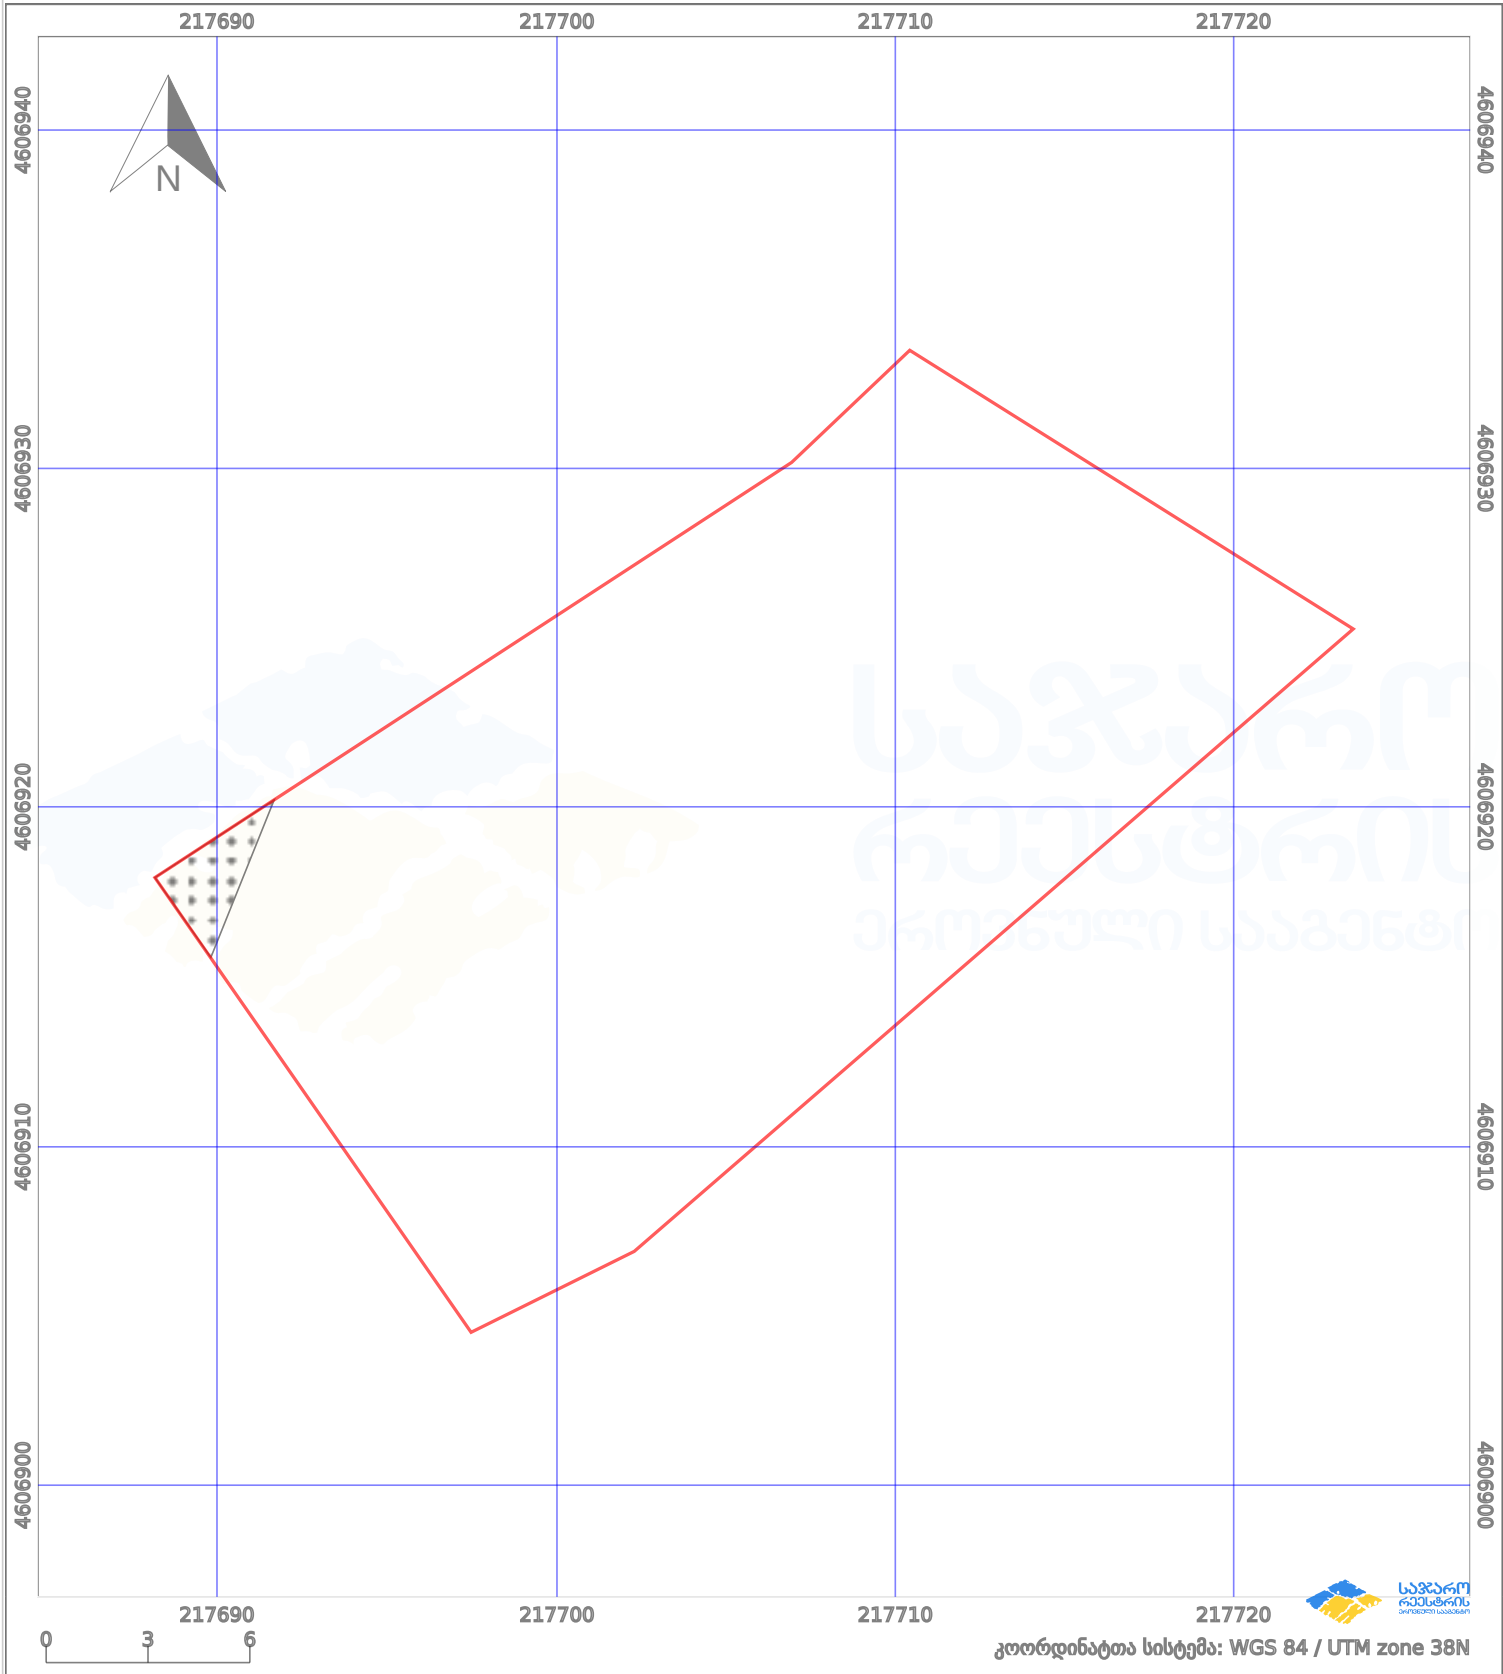

პირობითი აღნიშვნები:					
	ნაკვეთის საზღვარი		მშენებარე ნაგებობა		აშენებული ნაგებობა
	საზღვარი ნაგებობა		ტყის ფონდი		ვალდებულება
					ქარსაფარი ბოლი