



# საკადასტრო გეგმა

საჯარო რეესტრის ეროვნული  
სააგენტო

საკადასტრო კოდი: **22.23.05.258**

ნაკვეთის დანიშნულება:

სასოფლო-სამეურნეო


განცხადების ნომერი: **882017857700**

ფართობი:

**2417 კვ.მ (WGS 84 / UTM zone 38N)**

**2416 კვ.მ (WGS 84 / UTM zone 37N)**

მომზადების თარიღი: **17/10/2018**

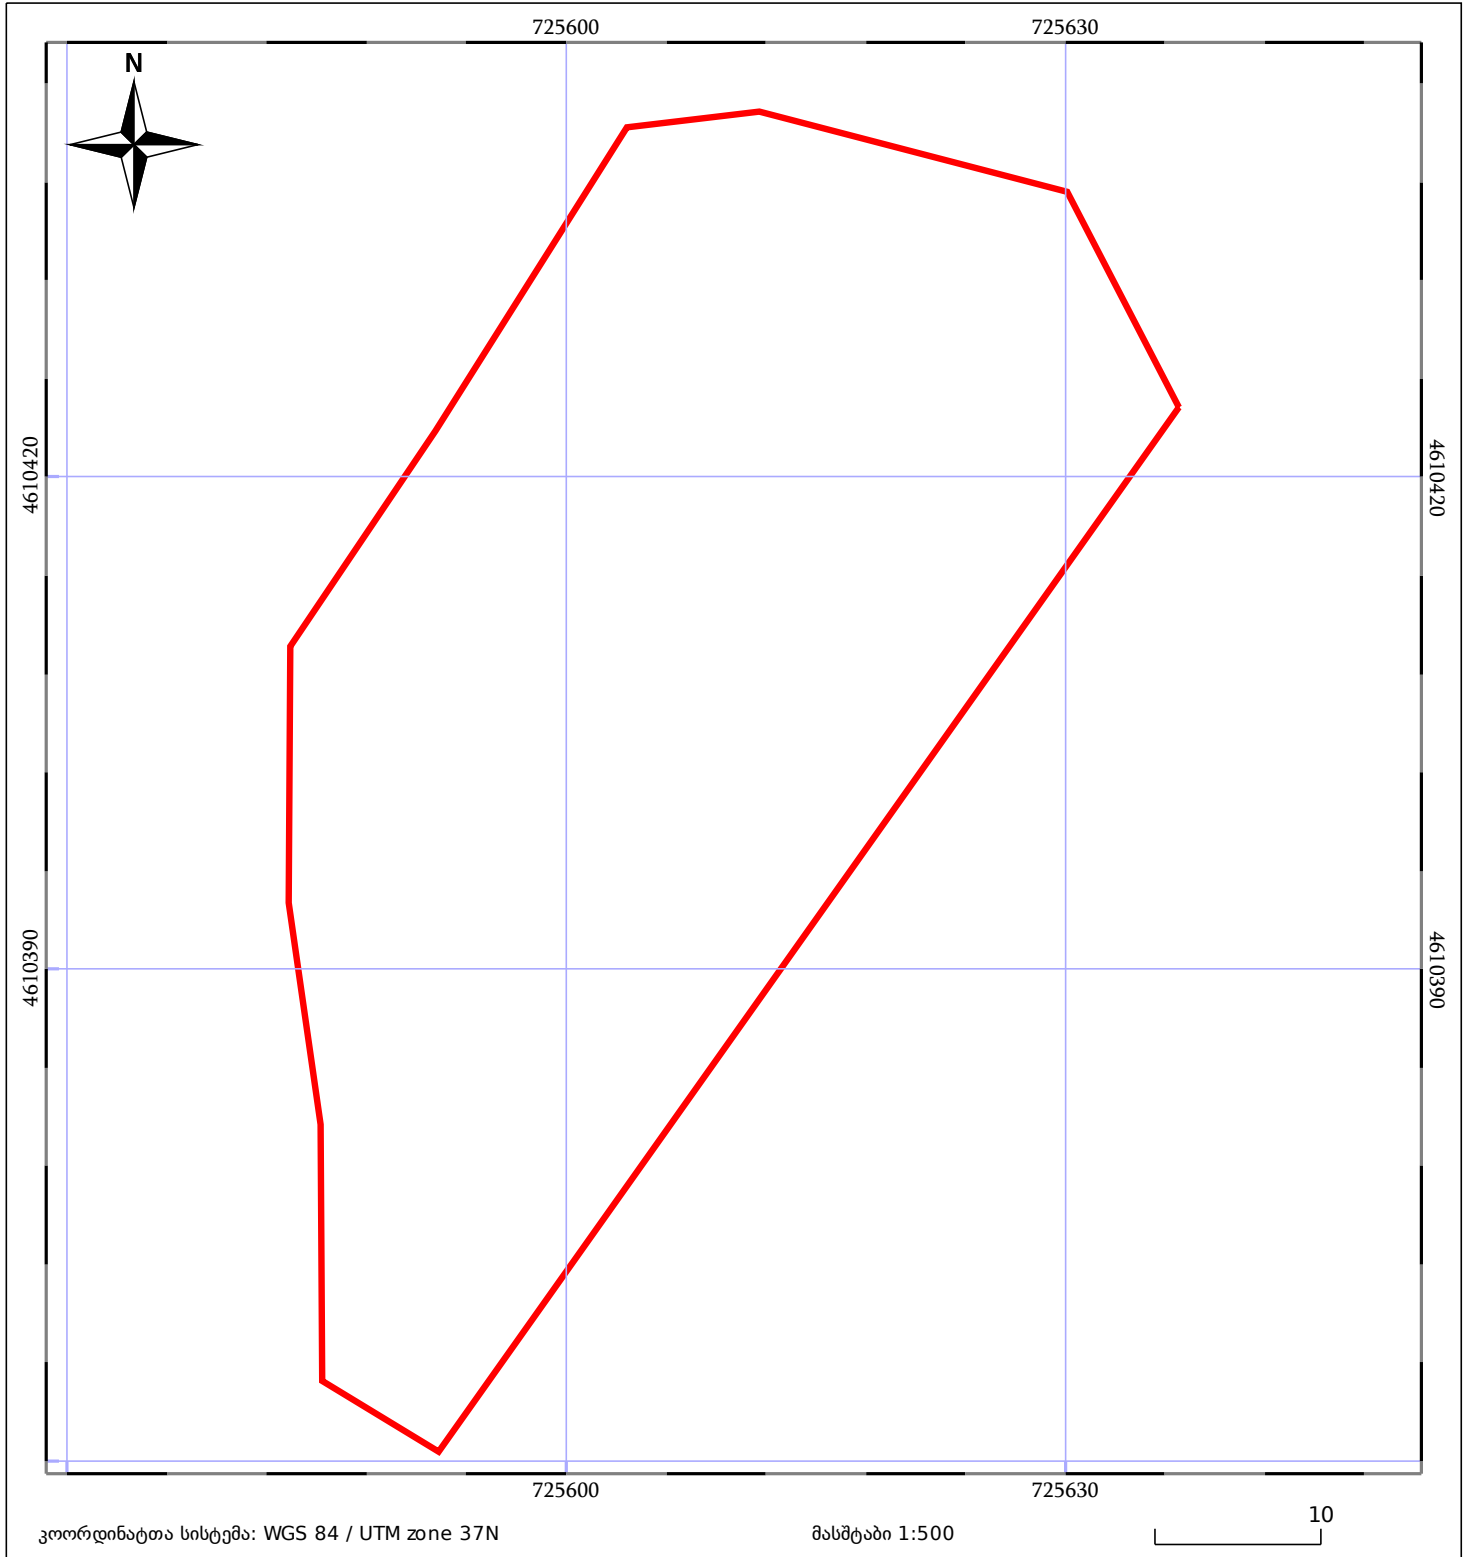

05/25 მშენებარე ნაკებობა	05/25 მენობა/ნაკებობა	ტყის ფონდი
ნაკვეთის საკადასტრო საზღვარი	საზომრივი ნაკებობა	ვალდებულება