



საქართველოს
ეროვნული სააგენტო

საქართველოს იუსტიციის სამინისტრო
საჯარო რეგისტრის ეროვნული სააგენტო

საკადასტრო გეგმა


მიწის ნაკვეთის საკადასტრო კოდი: 012001.034.023

განცხადების რეგისტრაციის ნომერი 882012100668

მიწის ნაკვეთის ფართობი: 393 კვ.მ.

დანიშნულება: სასოფლო-სამეურნეო

გომჯაღების თარიღი 13.03.12

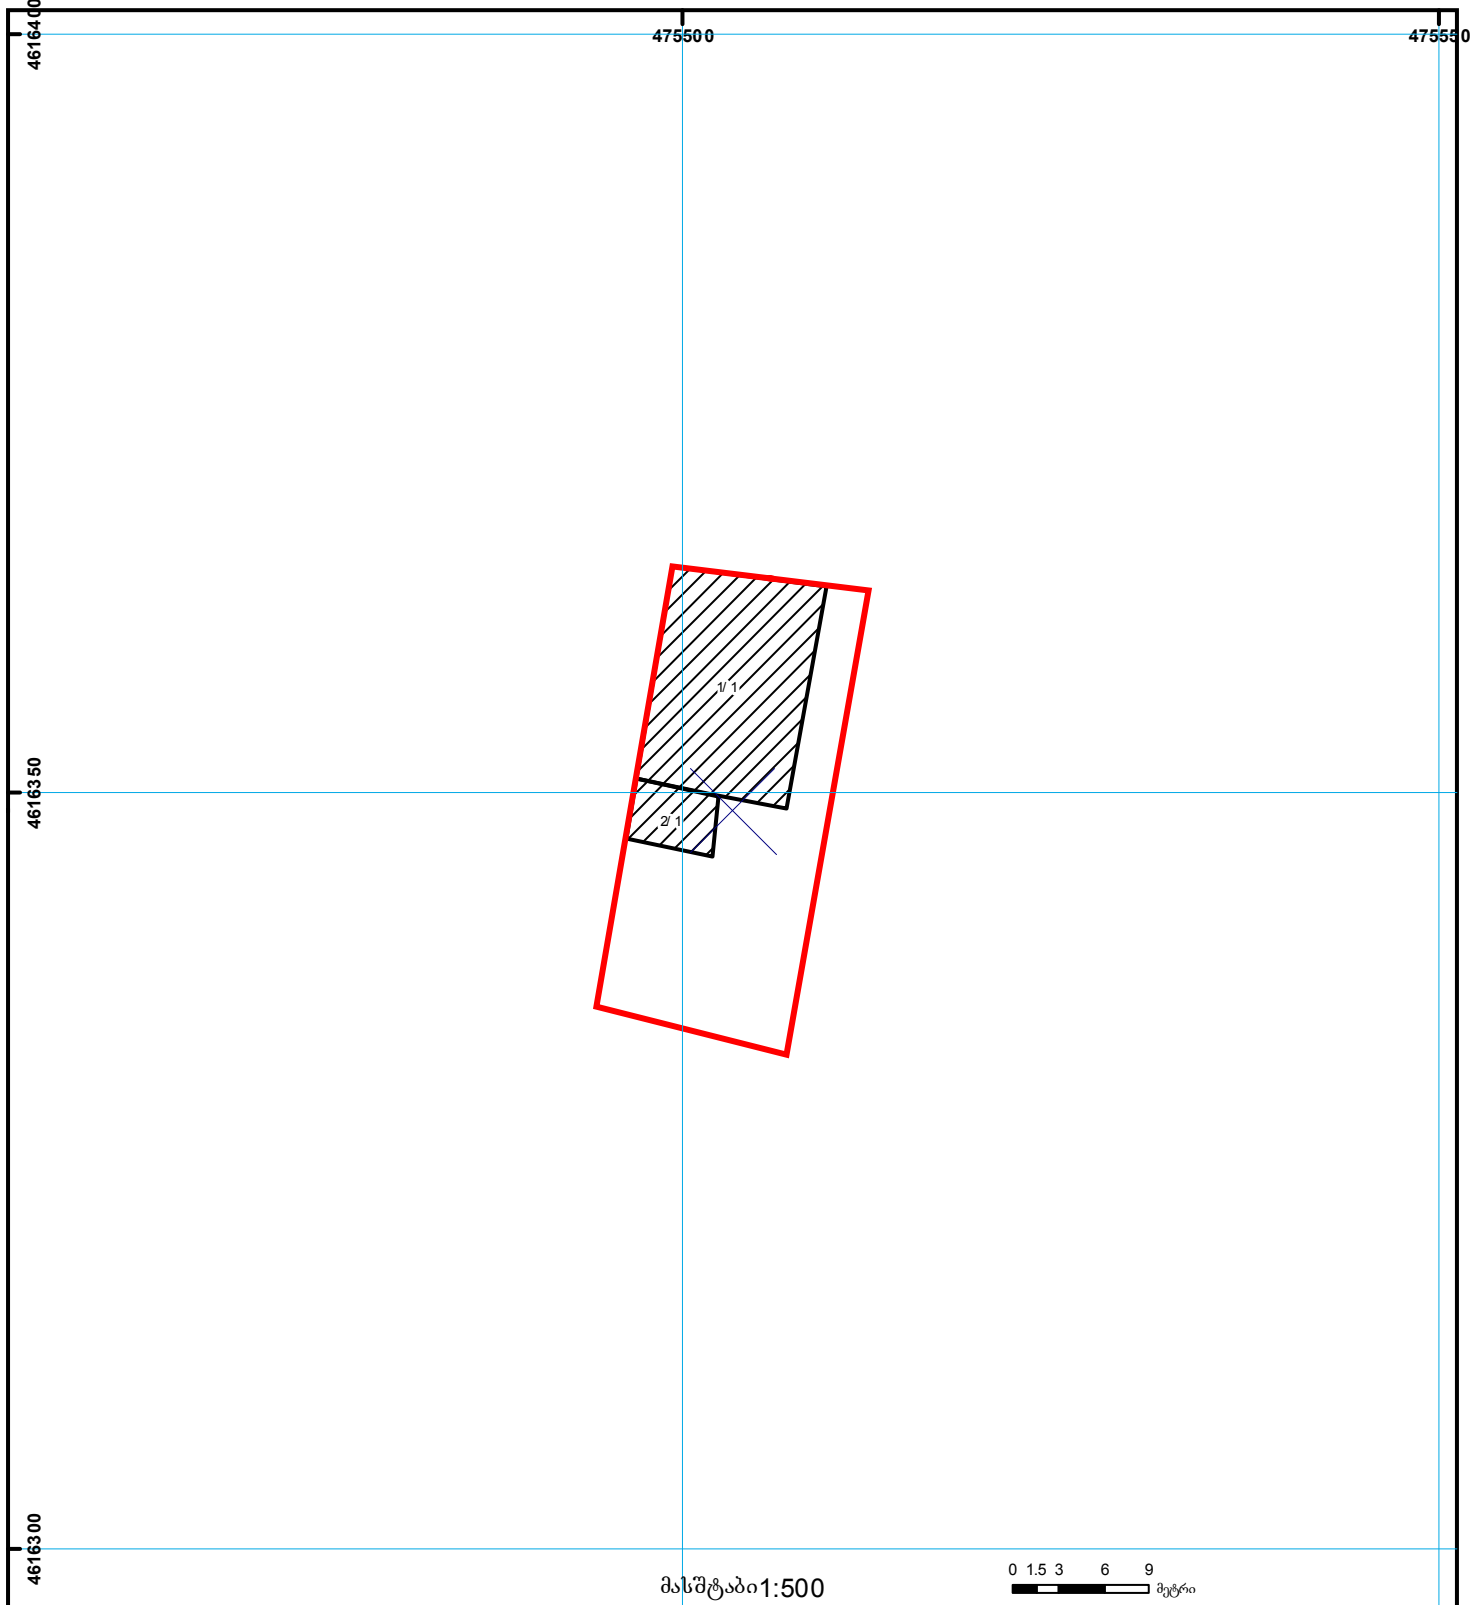

მასშტაბი 1:500

0 1.5 3 6 9
მეტრი

	შენიშვნა-ნაგებობა, პირობითი ნომერი/სართულიანობა		ვალდებულება		საზოგადოებრივი ნაგებობა		000 000 UTM (საერთაშორისო) სისტემის კოორდ.
	მიწის ნაკვეთის საკადასტრო საზღვარი		მშენებარე ნაგებობა		მიწისქვეშა ნაგებობა		