


მიწის ნაკვეთის საკადასტრო კოდი: 72 16 23 834
 განცხადების რეგისტრაციის ნომერი: 882017465666
 მიწის ნაკვეთის ფართობი: 310 კვ.მ.
 მოგზაუგების თარიღი: 14.06.17

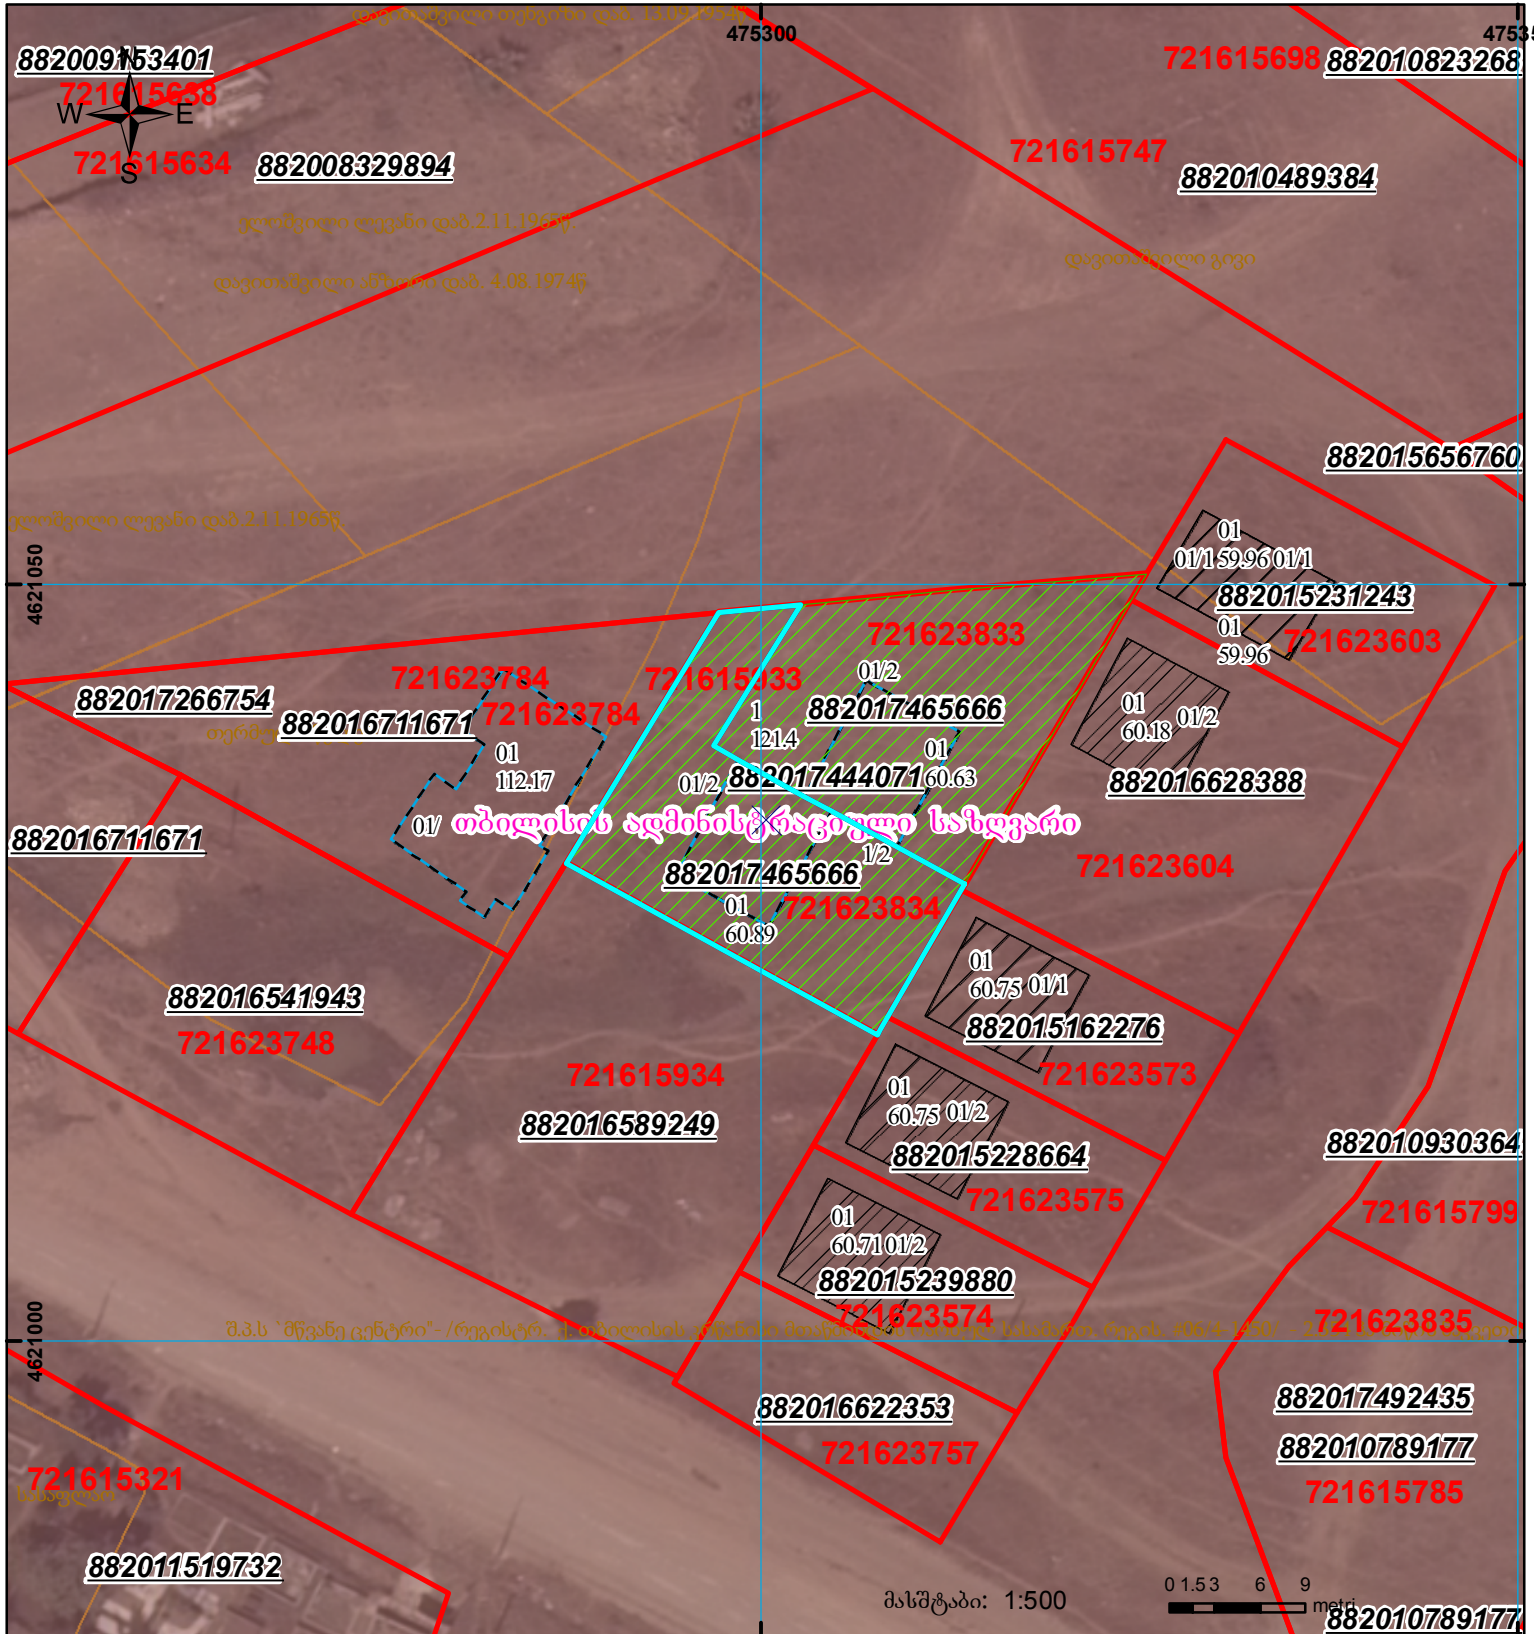

მასშტაბი: 1:500 0 1.5 3 6 9 meters

| | | |
|---|--------------------|-------------------------|
| შენობა-ნაგებობა, პირობითი ნომერი/სართულიანობა | კალდეხეულება | საზოგადოებრივი ნაგებობა |
| მიწის ნაკვეთის საკადასტრო საზღვარი | მშენებარე ნაგებობა | |

UTM (საერთაშორისო) სისტემის კოორდ.