



საკადასტრო გეგმა

საქართველოს რეესტრის ეროვნული
სააგენტო

საკადასტრო კოდი: **72.06.14.015.111**


ნაკვეთის დანიშნულება:

განცხადების ნომერი: **892024535925**

ფართობი:

725 კვ.მ (WGS 84 / UTM zone 38N)

მომზადების თარიღი: **07/10/2024**

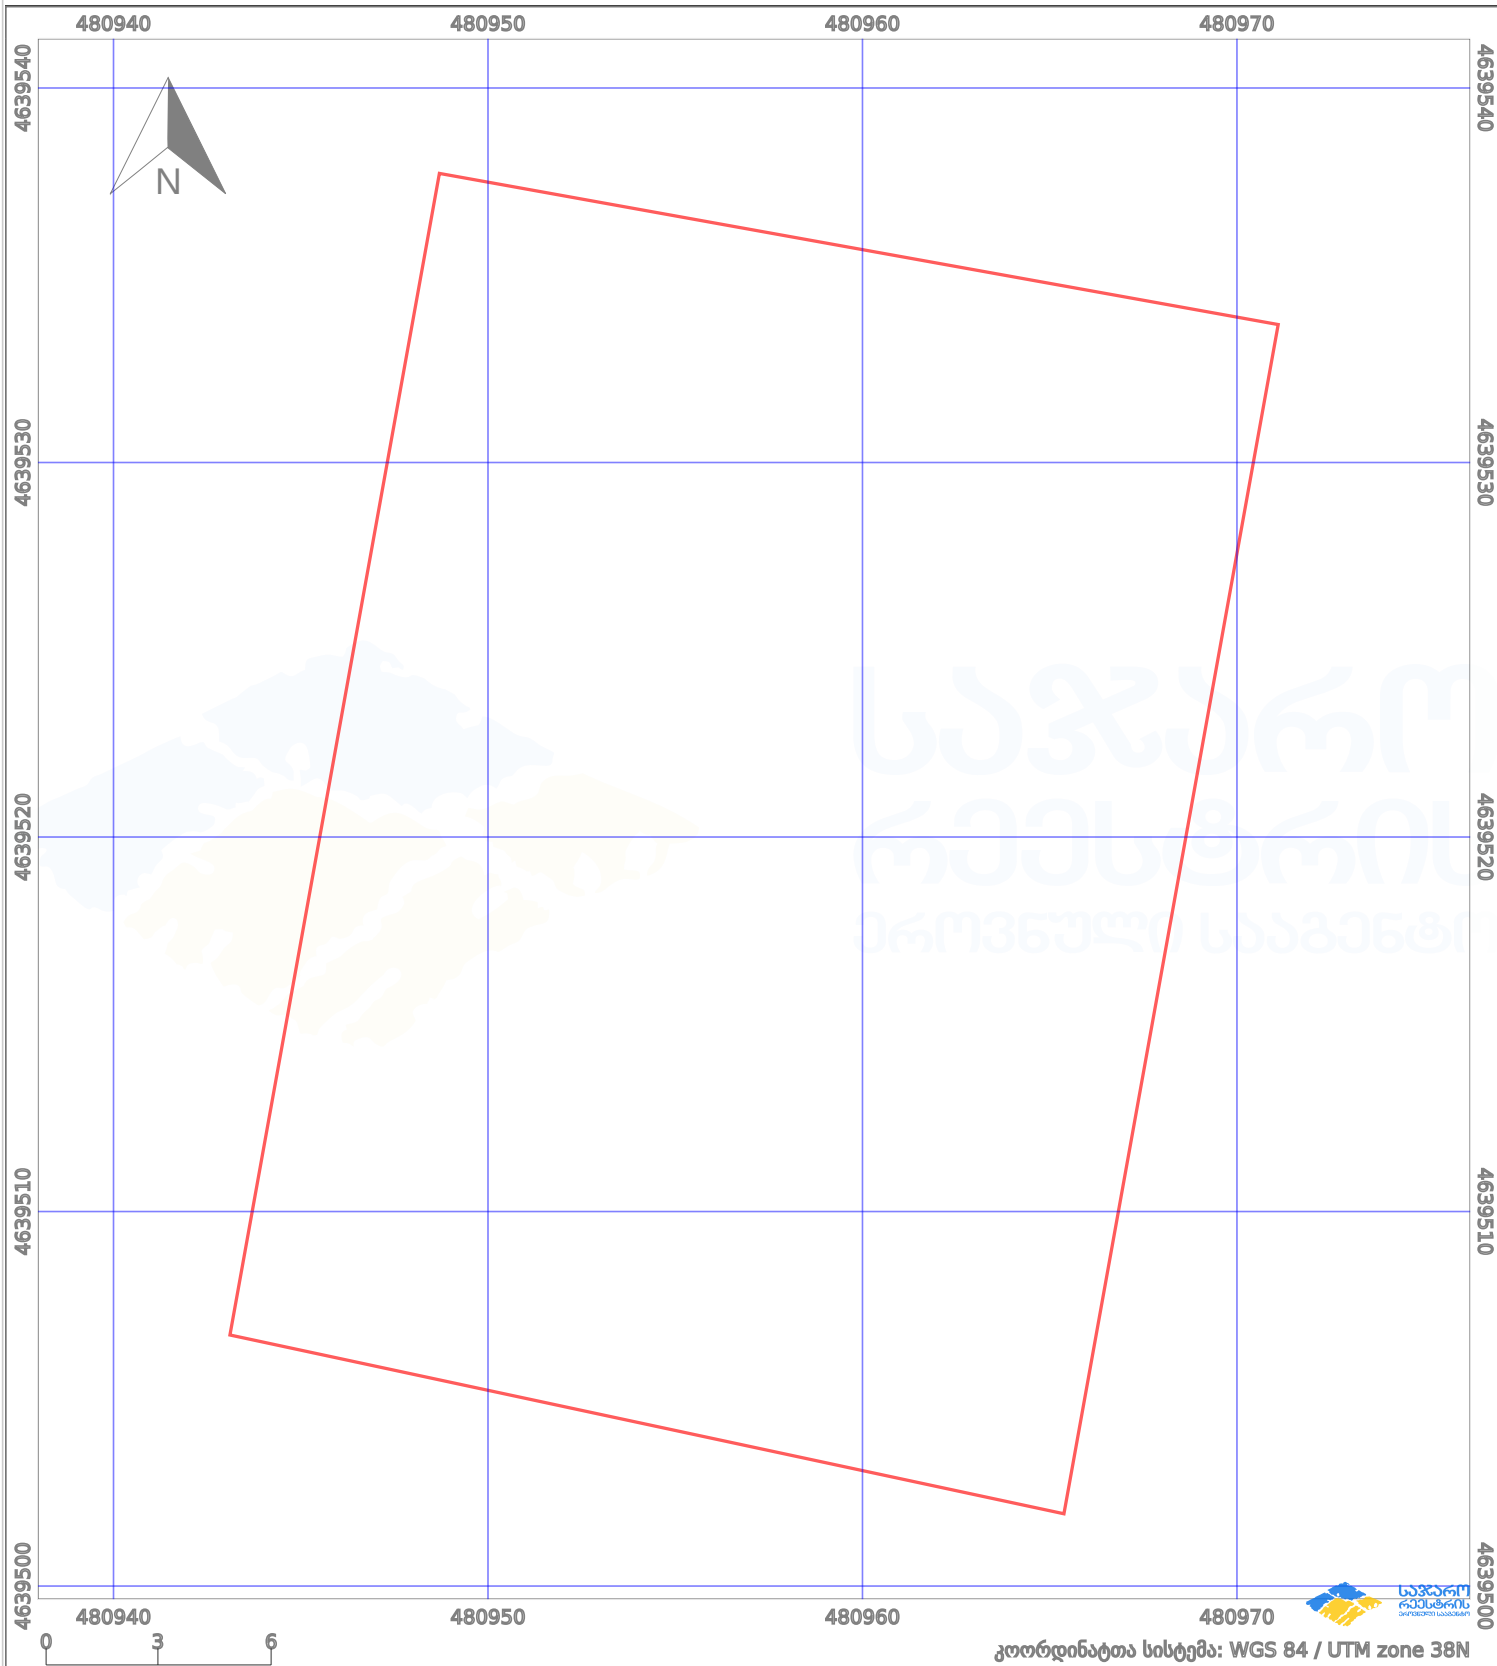

პირობითი აღნიშვნები:

	ნაკვეთის საზღვარი		მშენებარე ნაგებობა		ამენებული ნაგებობა		მინისქვეშა ნაგებობა
	საზღვრივი ნაგებობა		ტყის ფონდი		ვალდებულება		ქარსაფარი ბოლი