



საკადასტრო გეგმა

საჯარო რეგისტრის ეროვნული
სააგენტო

საკადასტრო კოდი: **01.10.07.001.981**


ნაკვეთის დანიშნულება:

განცხადების ნომერი: **892021102112**

ფართობი:

250 კვ.მ (WGS 84 / UTM zone 38N)

მომზადების თარიღი: **24/12/2021**

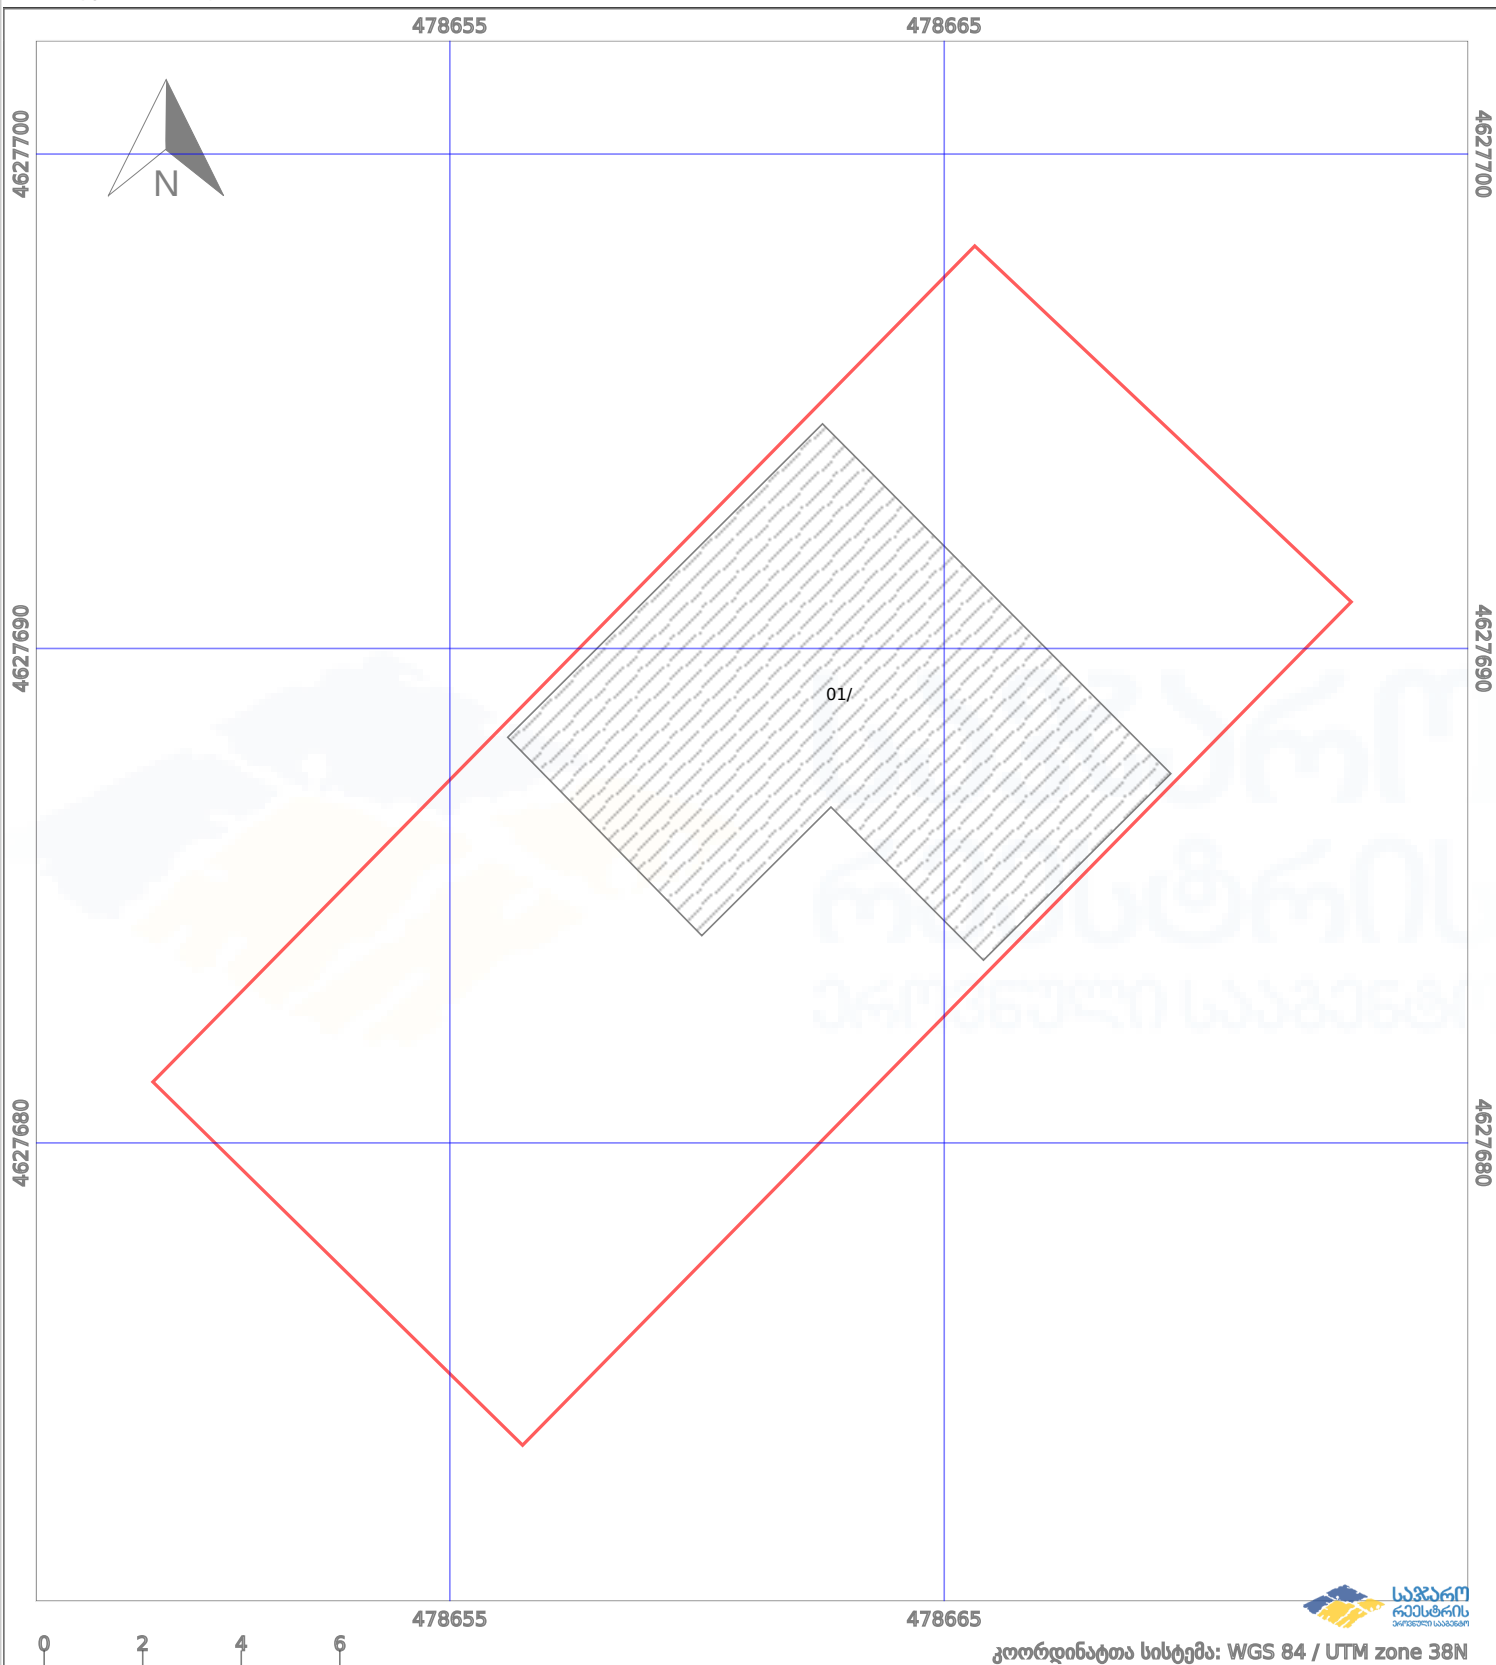

კოორდინატთა სისტემა: WGS 84 / UTM zone 38N



ნაკვეთის საზღვარი
საზღვარი ნაკვეთი

პირობითი აღნიშვნები:
მშენებარე ნაკვეთი
ტყის ფონდი

02/4
აშენებული ნაკვეთი
ვალდებულება