


დაკომპლექტირდა დუმიფორმების მეთოდით (ფართობის უცვლელად)

მიწის ნაკვეთის საკადასტრო კოდი: **260169128**
 ბანცხალების რეგისტრაციის ნომერი: **882026371147**
 მიწის ნაკვეთის ფართობი: **3393 კვ.მ.**
 დანიშნულება:
 მომზადების თარიღი: **05.05.26**

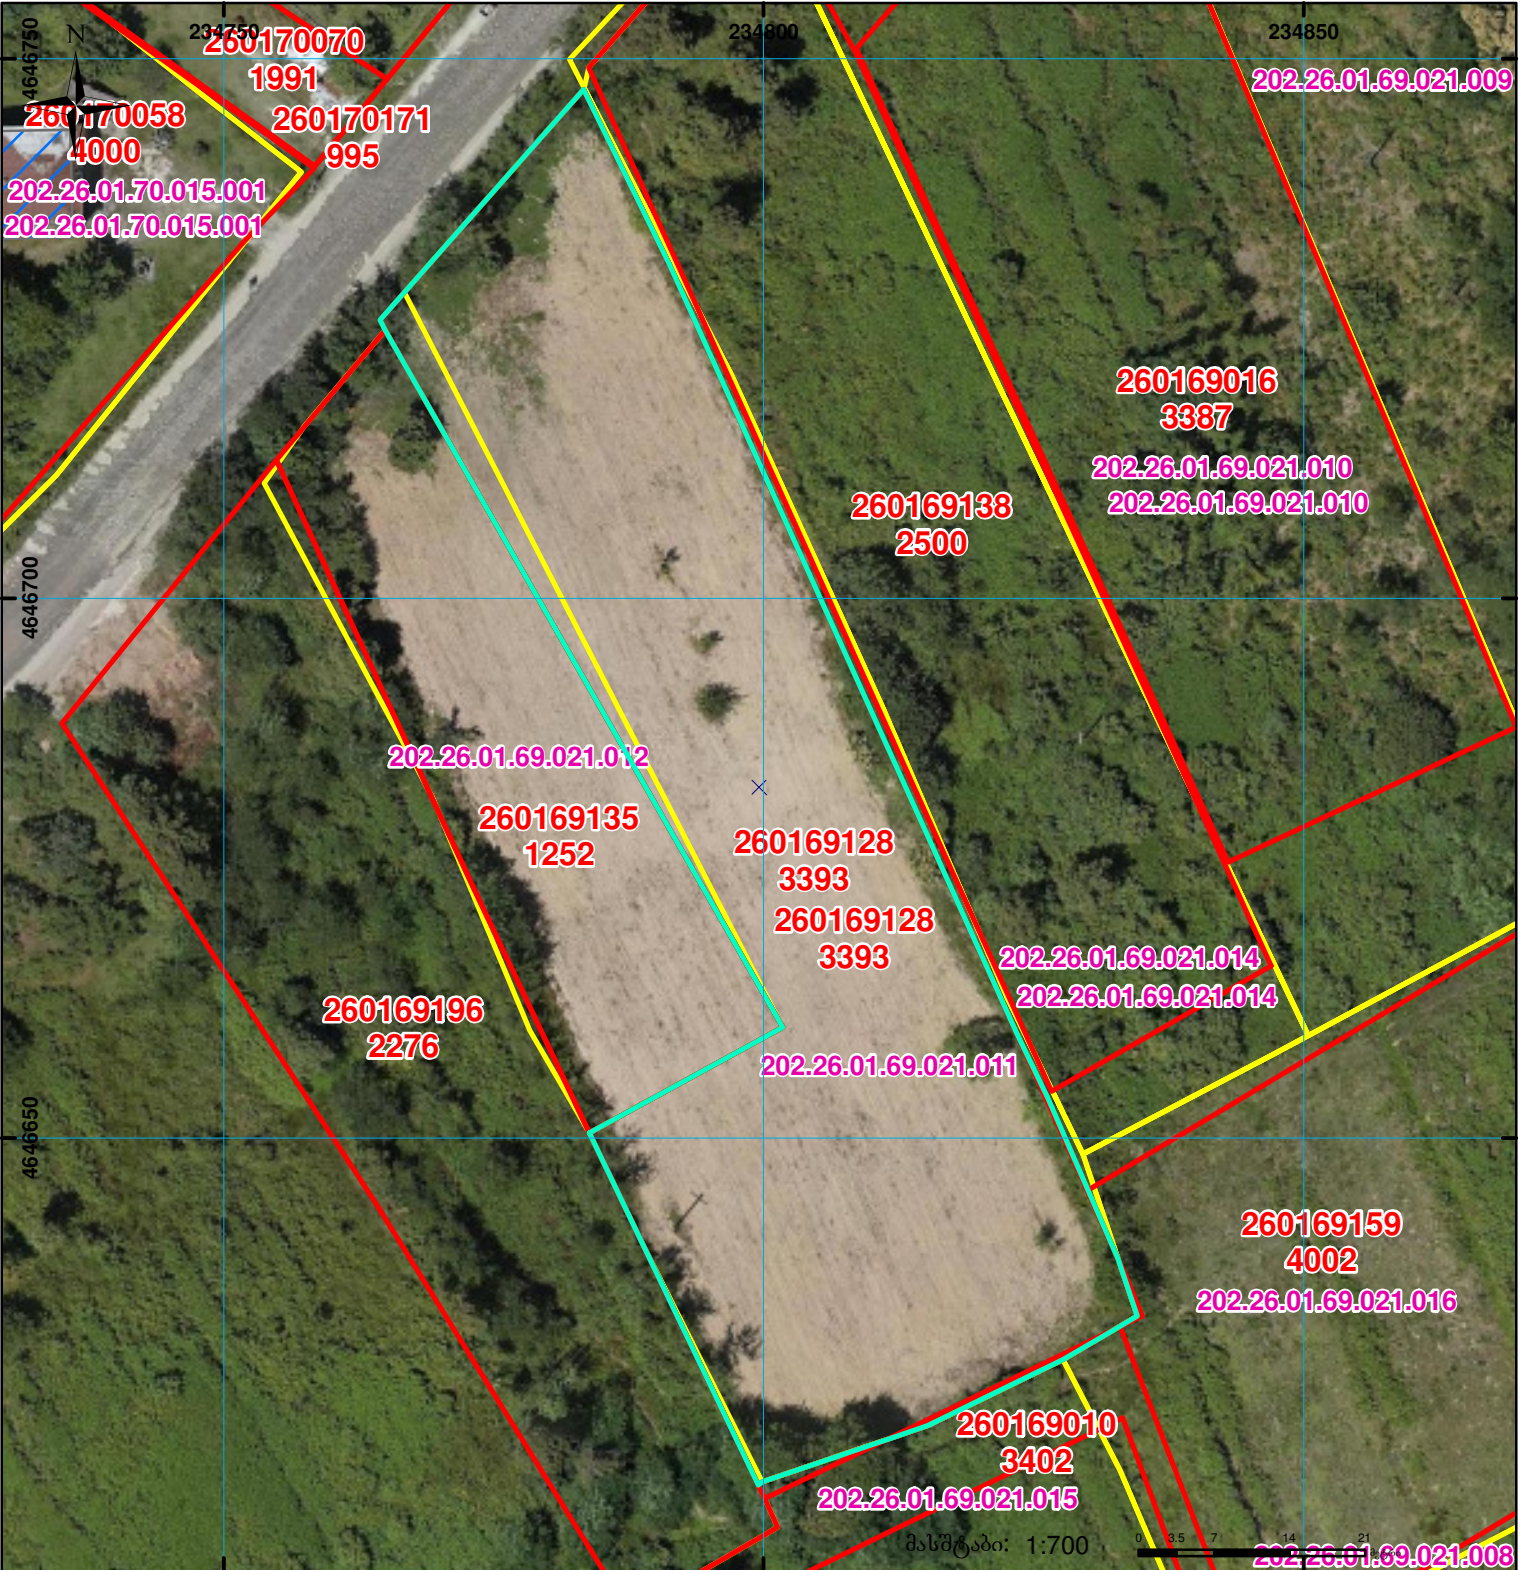

| | | | | | |
|--|---|--|-------------------|--|-------------------------------------|
| | შენიშნული ნაკვეთი, პირობითი ნომერი/სართულიანობა | | კალდებულება | | სარეგისტრაციოდ წარმოდგენილი ნაკვეთი |
| | მიწის ნაკვეთის საკადასტრო საზღვარი | | მშენებარე ნაკვეთი | | საზოხრევი ნაკვეთი |

UTM (საერთაშორისო) სისტემის კოორდ.