



საკადასტრო გეგმა

საჯარო რეესტრის ეროვნული
სააგენტო

საკადასტრო კოდი: **43.20.43.123**

ნაკვეთის დანიშნულება:

სასოფლო-სამეურნეო


განცხადების ნომერი: **882020947587**

ფართობი:

9064 კვ.მ (WGS 84 / UTM zone 38N)

9061 კვ.მ (WGS 84 / UTM zone 37N)

მომზადების თარიღი: **17/12/2020**

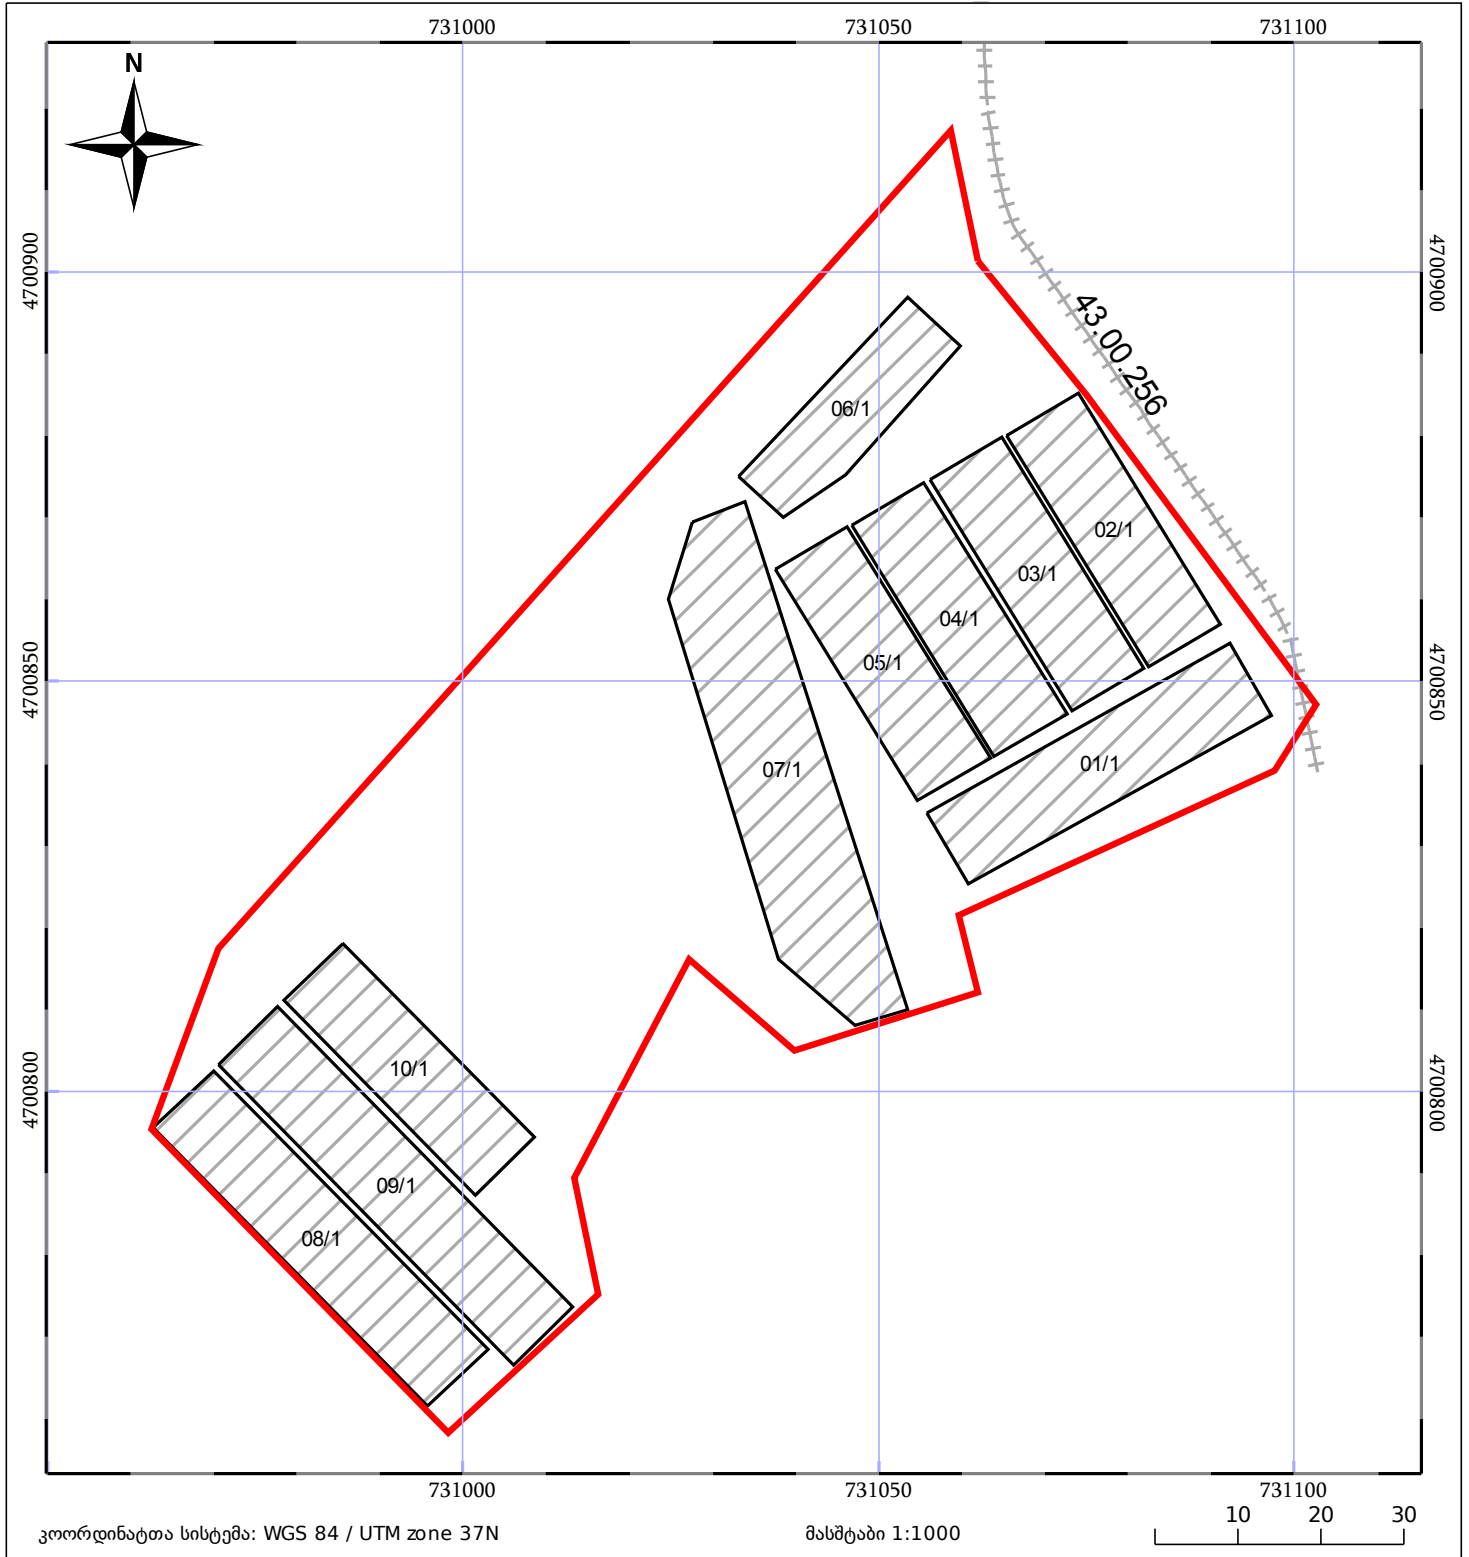

05/25	მშენებარე ნაგებობა	05/25	შენობა/ნაგებობა		ტყის ფონდი
	ნაკვეთის საკადასტრო საზღვარი		სამობრივი ნაგებობა		ვალდებულება