




საქართველოს იუსტიციის სამინისტრო  
საჯარო რეგისტრის ეროვნული სააგენტო

საკადასტრო გეგმა

საჯარო რეგისტრის  
ეროვნული სააგენტო

მიწის ნაკვეთის საკადასტრო კოდი: 01.72.14.006.274  
განცხადების რეგისტრაციის ნომერი 882011475349  
მიწის ნაკვეთის ფართობი: 1460 კვ.მ.  
ღანძღვულება: სასოფლო-სამეურნეო  
მომზადების თარიღი 30.09.11

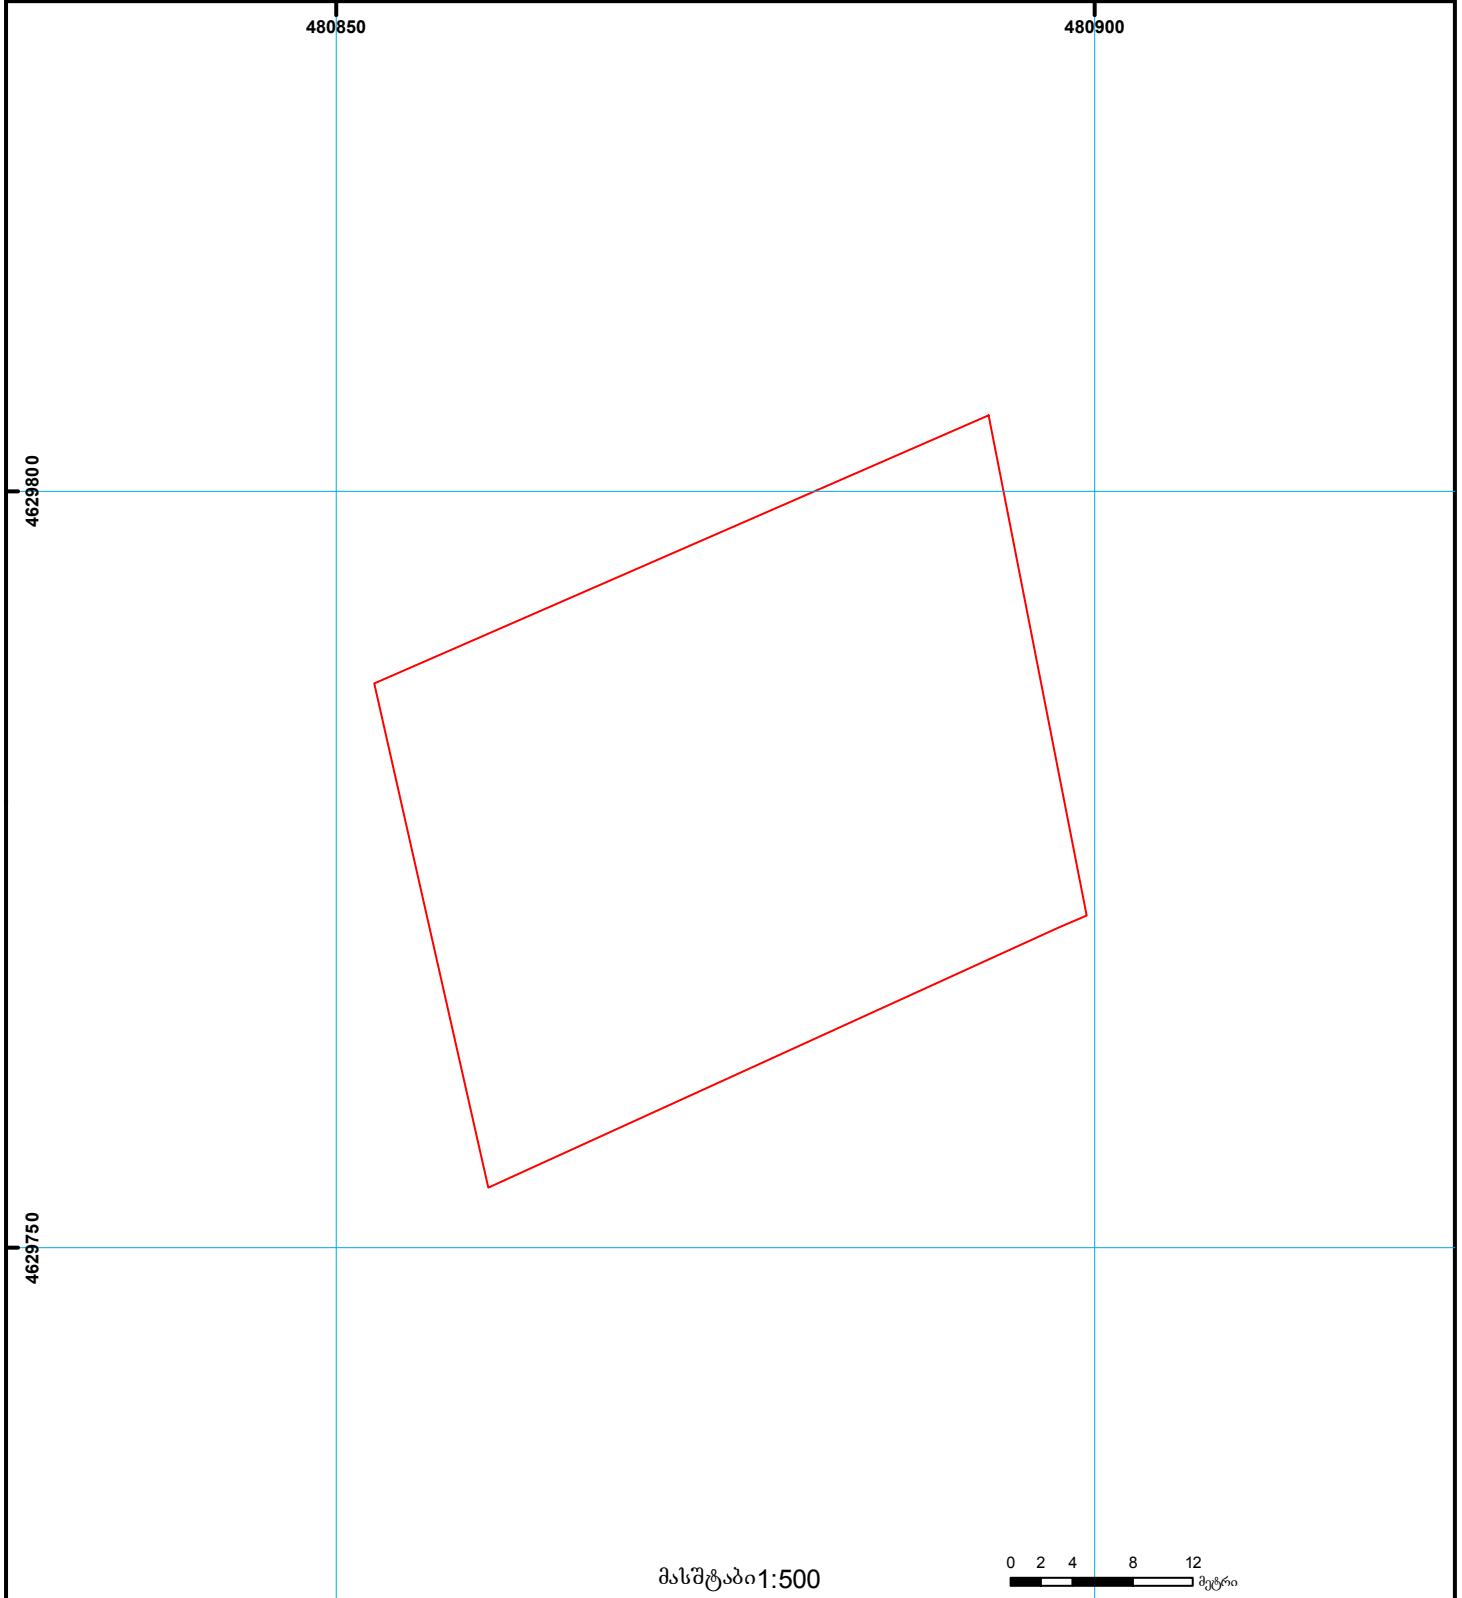

	შენიშნულ-ნაგებობა, პირობითი ნომერი/სართულიანობა		ვალდებულება		საზობრივი ნაგებობა	000 000 UTM (საერთაშორისო) სისტემის კოორდ.
	მიწის ნაკვეთის საკადასტრო საზღვარი		მშენებარე ნაგებობა		მიწისკვეშა ნაგებობა	