



საკადასტრო გეგმა

საჯარო რეესტრის ეროვნული
სააგენტო

საკადასტრო კოდი: 04.02.12.671


ნაკვეთის დანიშნულება:

განცხადების ნომერი: 882015577396

ფართობი: 3941 კვ.მ (WGS 84 / UTM zone 38N)

მომზადების თარიღი: 16/10/2015

3939 კვ.მ (WGS 84 / UTM zone 37N)

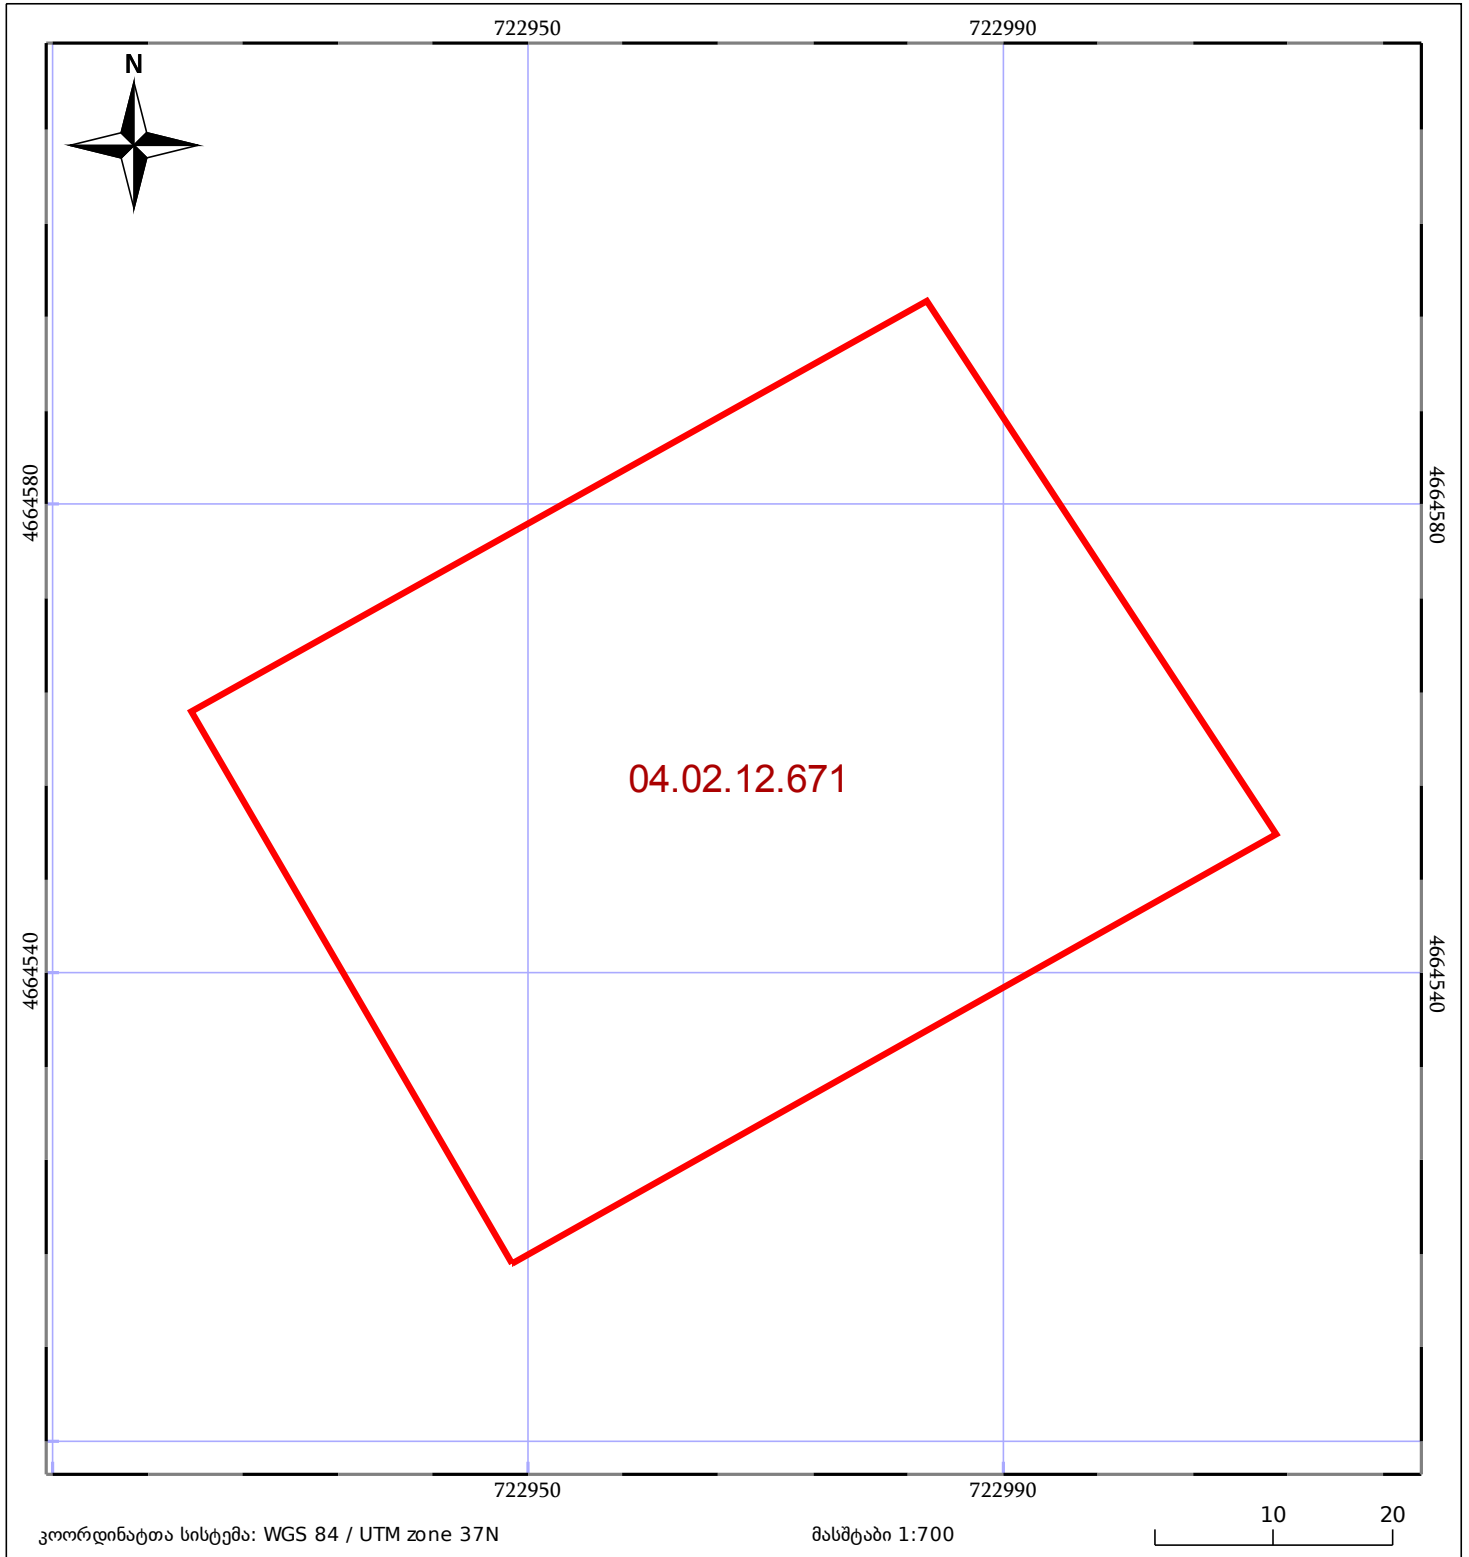

ნაკვეთის საკადასტრო საზღვარი	საზოგადოებრივი ნაგებობა	ტყის ფონდი
შენობა/ნაგებობა	მშენებარე ნაგებობა	ვალდებულება