


შენობა-ნაგებობისა და შენობა-ნაგებობის ერთეულის შიდა აზომვითი ნახაზი არ შეესაბამება #315 დადგენილებას
ქაღალდის ვერსია და ციფრული ვერსია განსხვავდება ერთმანეთისაგან:
ფართობით კვ.მ.(დამრგვალებული მეთაქედამდე)

მიწის ნაკვეთის საკადასტრო კოდი:	26.26.40.031	
ერთეულის საკადასტრო კოდი:	/	
ბანცხადების რეგისტრაციის ნომერი:	882026555940	
ერთეულის სართული:	2	
ერთეულის ფართობი ზონა 38: ზონა 37:	460.80 კვ.მ 460.79 კვ.მ	
შენიშვნა:	1	
მომზადების თარიღი:	29.06.2026	შენიშვნა: 2

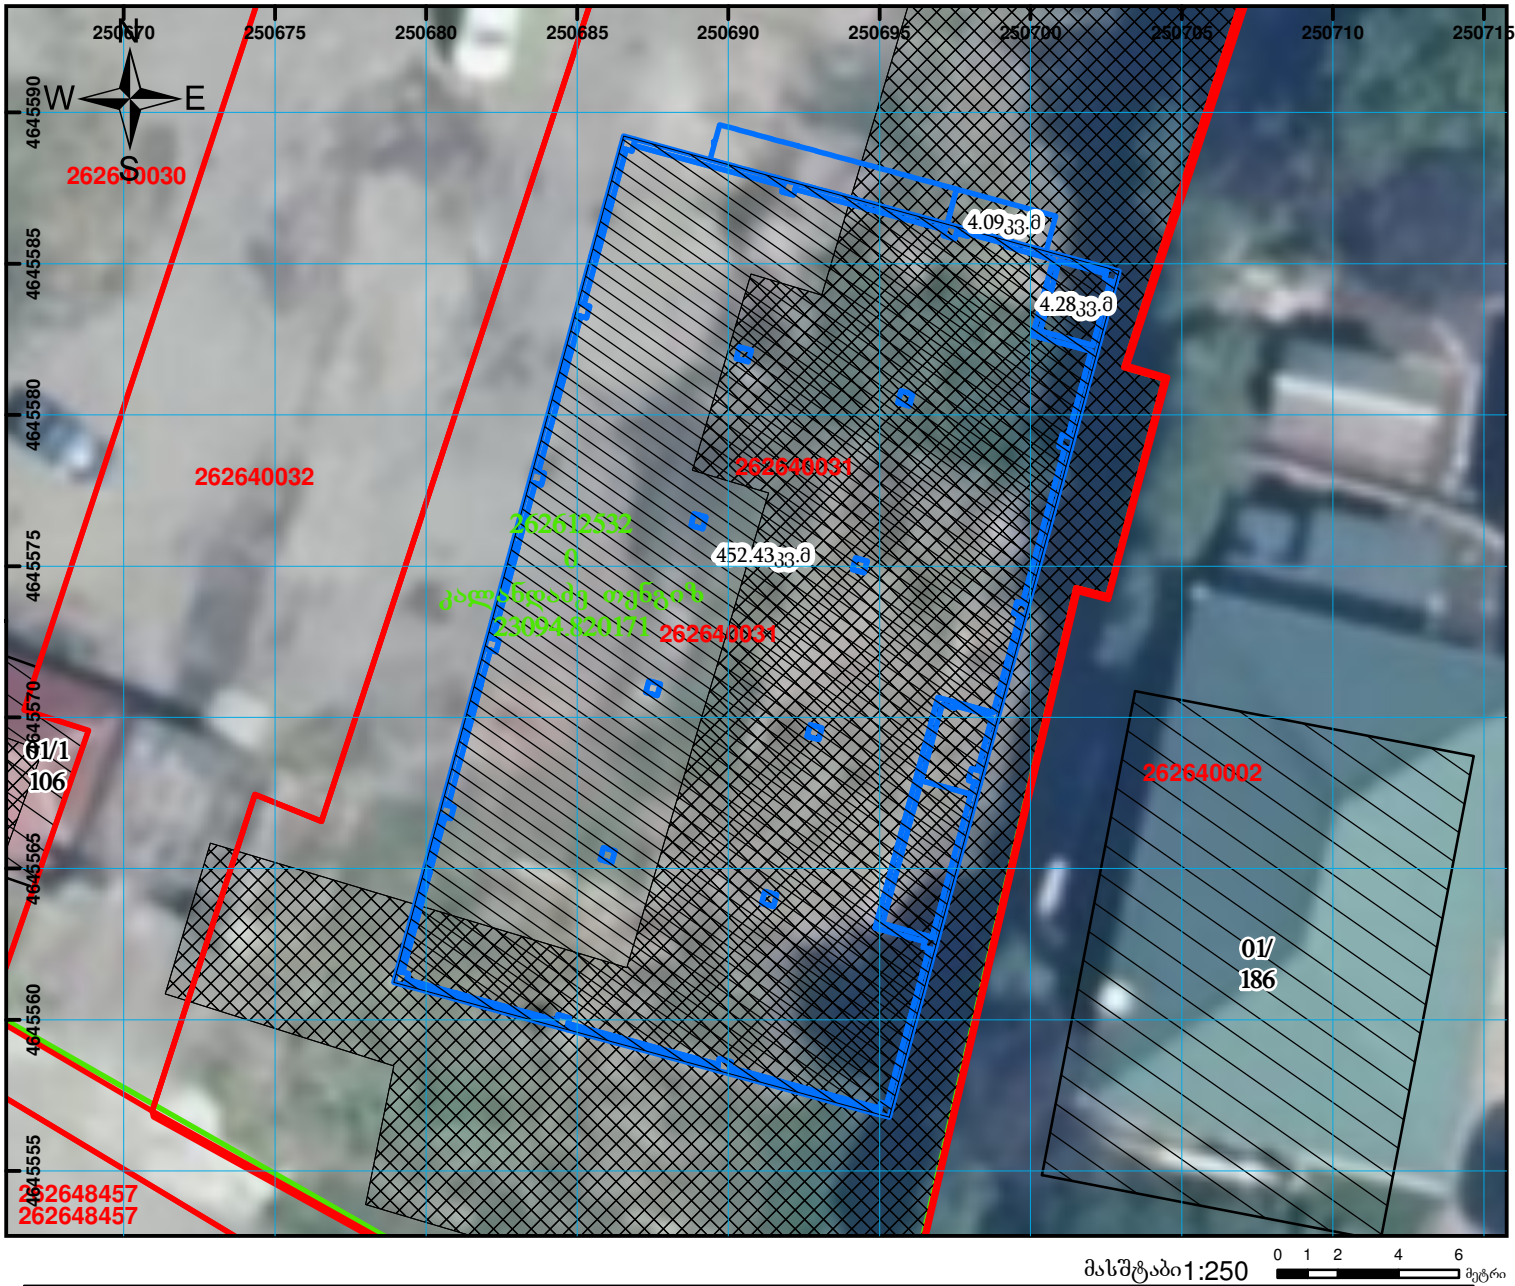

ლეგენდა

☐ სარეგისტრაციო ბინა-ერთეული

00°0' (საერთაშორისო)
სისტემის კოორდ.