




საქართველოს იუსტიციის სამინისტრო  
 საჯარო რეესტრის ეროვნული სააგენტო  
 საკადასტრო ბეჭედი

მიწის ნაკვეთის საკადასტრო კოდი: 81 15 06 106  
 განცხადების რეგისტრაციის ნომერი: 882012169343  
 მიწის ნაკვეთის ფართობი: 1500 კვ.მ.  
 დანიშნულება: სასოფლო-სამეურნეო  
 კატეგორია:  
 მომზადების თარიღი: 24.04.12

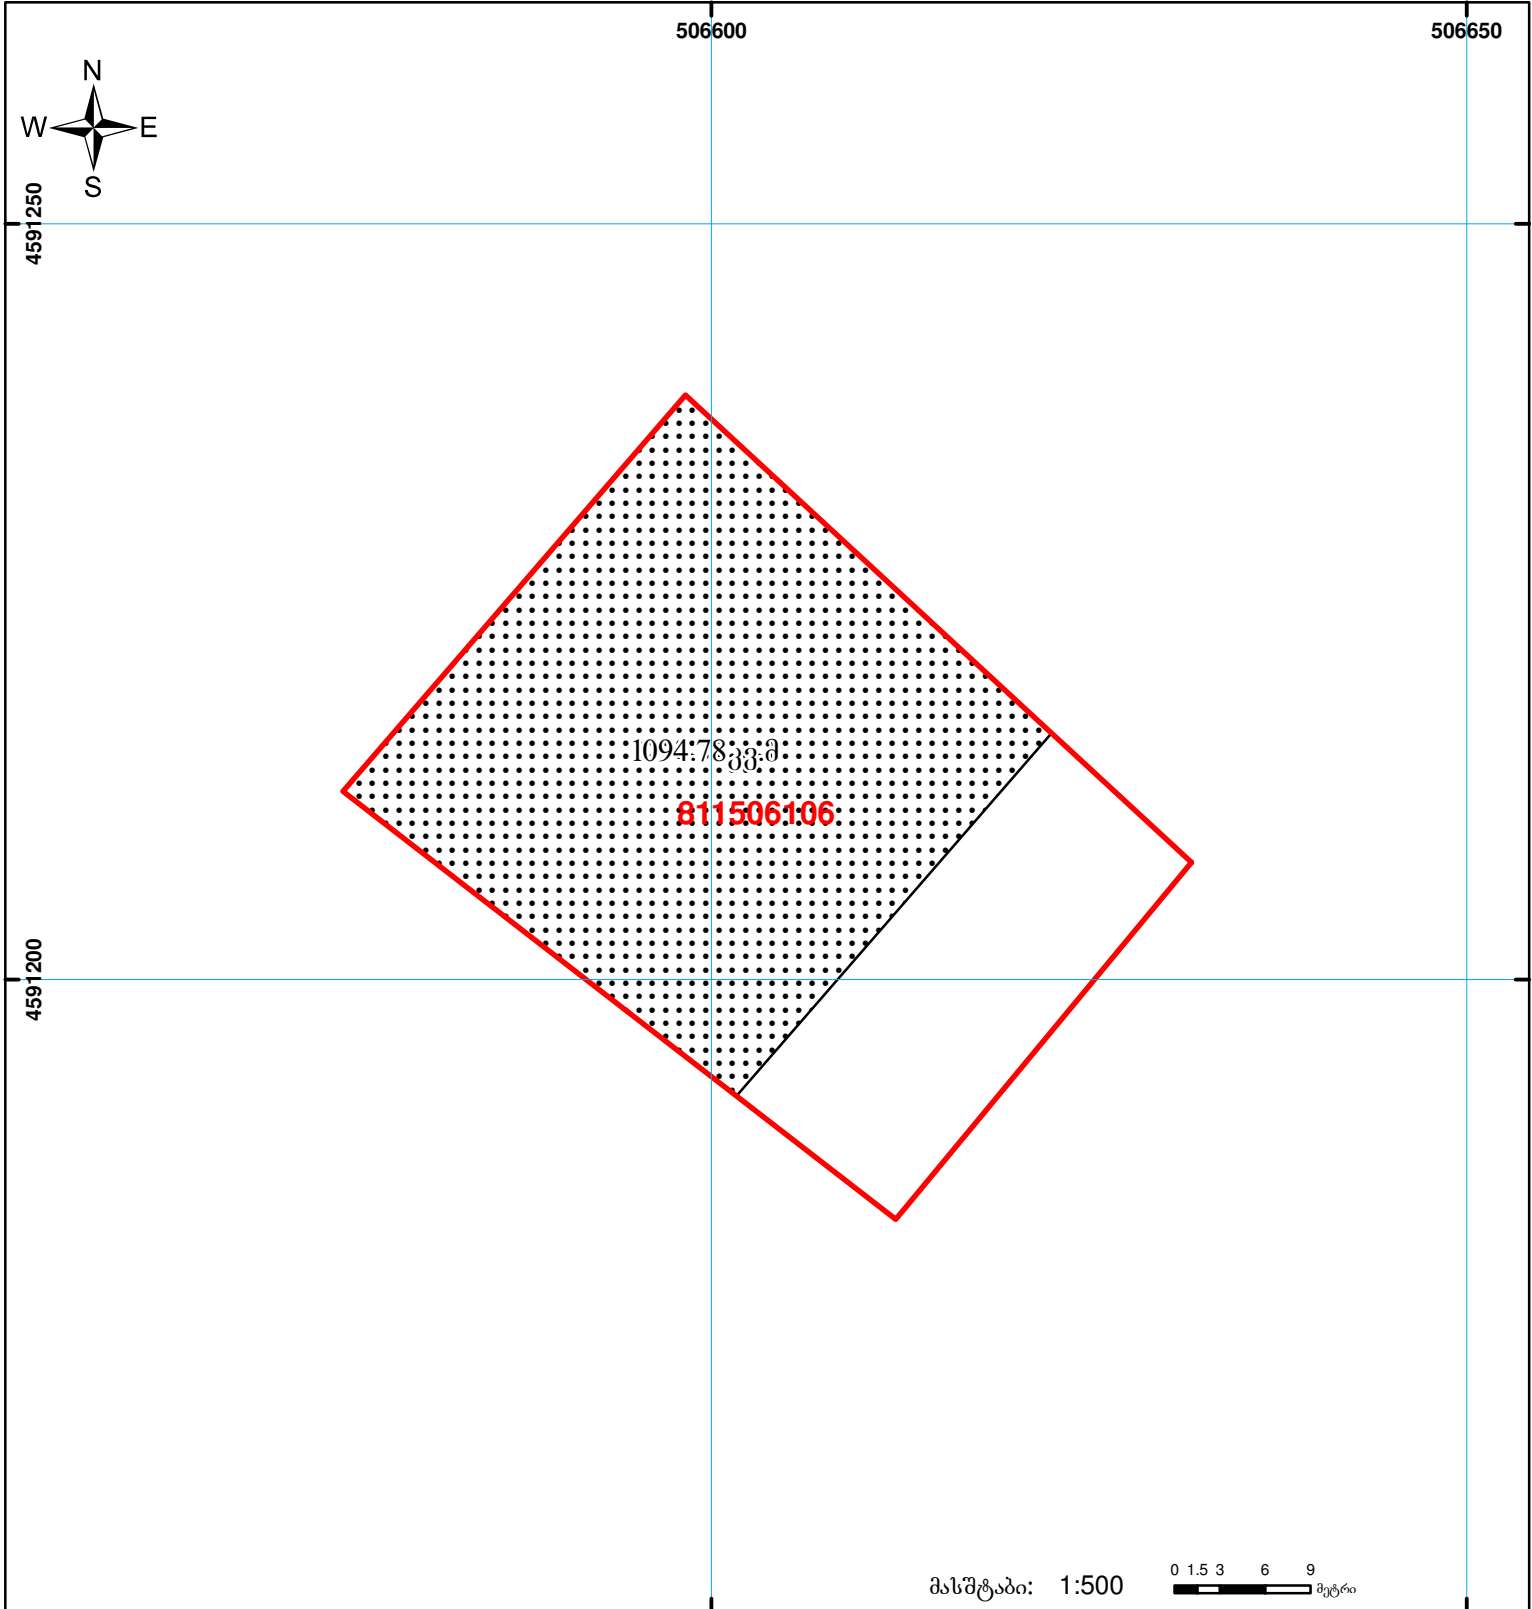

მასშტაბი: 1:500

	შენიშვნა-ნაგებობა, პირობითი ნომერი/სართულიანობა		ვალდებულება		საზოგადოებრივი ნაგებობა	 000 0.00 UTM (საერთაშორისო) სისტემის კოორდ.
	მიწის ნაკვეთის საკადასტრო საზღვარი		მშენებარე ნაგებობა			