


ნაკვეთი იცვლის აღბიომგზავრობას 1/3 ნაკლებად

მიწის ნაკვეთის საკადასტრო კოდი: 26 28 18 182
 განცხადების რეგისტრაციის ნომერი: 882019086723
 მიწის ნაკვეთის ფართობი: 501 კვ.მ.
 დანიშნულება:
 მომზადების თარიღი: 25.03.19

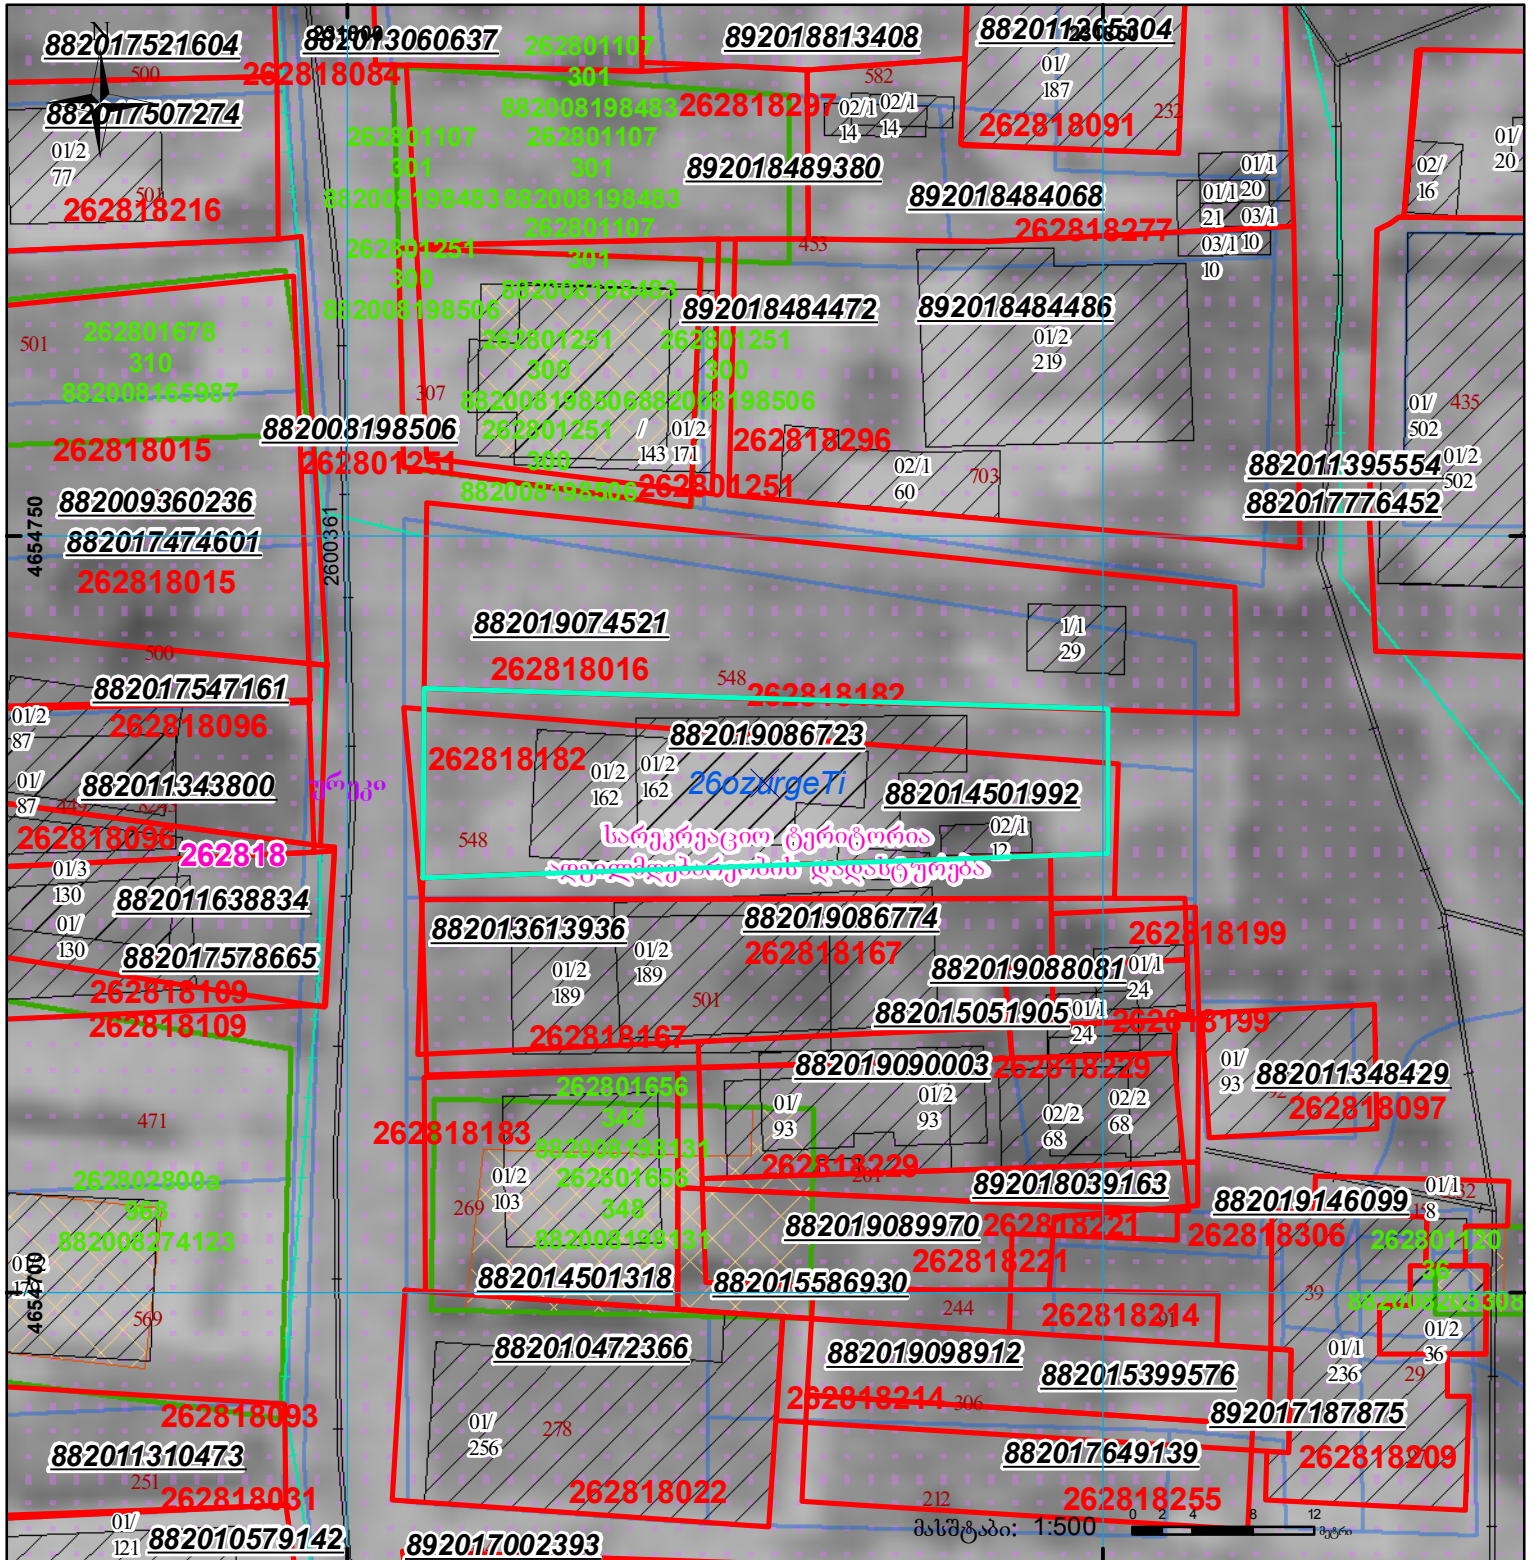

| | | |
|---|--------------------|--------------------|
| შენობა-ნაგებობა, პირობითი ნომერი/სართულიანობა | კალდეზულება | საზღორივი ნაგებობა |
| მიწის ნაკვეთის საკადასტრო საზღვარი | მშენებარე ნაგებობა | |

UTM (საერთაშორისო) სისტემის კოორდ.