

სიტუაციური ნახაზი

იცვლება შენობების ნუმერაცია


ქალაქის ვერსიის I გვერდსა და ელ. ვერსიაში არ არის დაფიქსირებული შენობა №13-ის სართულიანობა

მიწის ნაკვეთის საკადასტრო კოდი: 01.10.17.002.022

განცხადების რეგისტრაციის ნომერი: 882016874280

მიწის ნაკვეთის ფართობი: 18787 კვ.მ.

მომზადების თარიღი 23.12.16

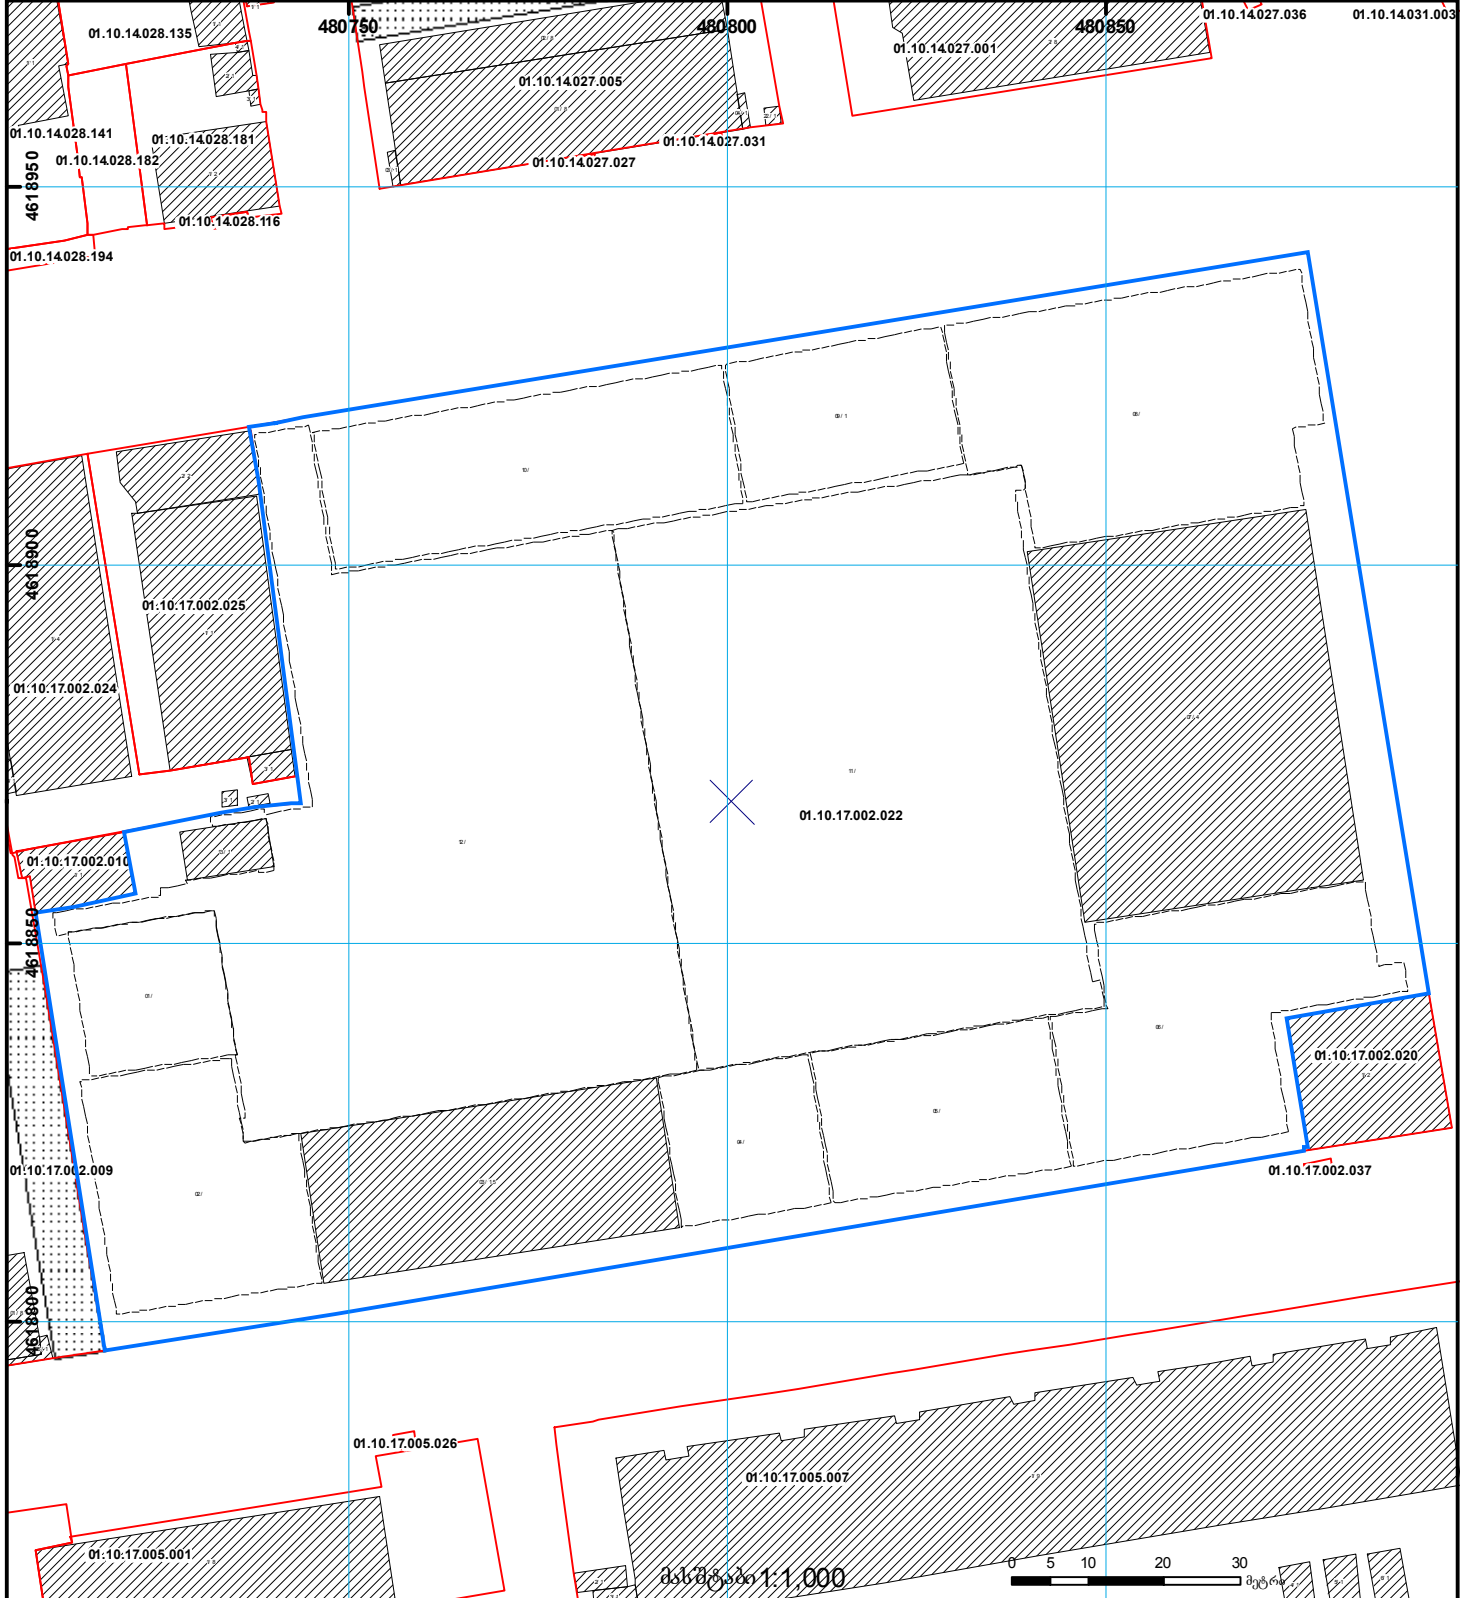

	შენობა-ნაგებობა, პირობითი ნომერი/სართულიანობა		ვალდებულება		ხაზობრივი ნაგებობა		0.00
	მიწის ნაკვეთის საკადასტრო საზღვარი		შენიშნული ნაგებობა		მიწისქვეშა ნაგებობა		0.00