




საკადასტრო გეგმა

საქართველოს რეესტრის ეროვნული სააგენტო

საკადასტრო კოდი: **72.04.03.971**
განცხადების ნომერი: **882023116299**
მომზადების თარიღი: **27/04/2023**

ნაკვეთის დანიშნულება: **სასოფლო-სამეურნეო**
ფართობი: **3400 კვ.მ (WGS 84 / UTM zone 38N)**

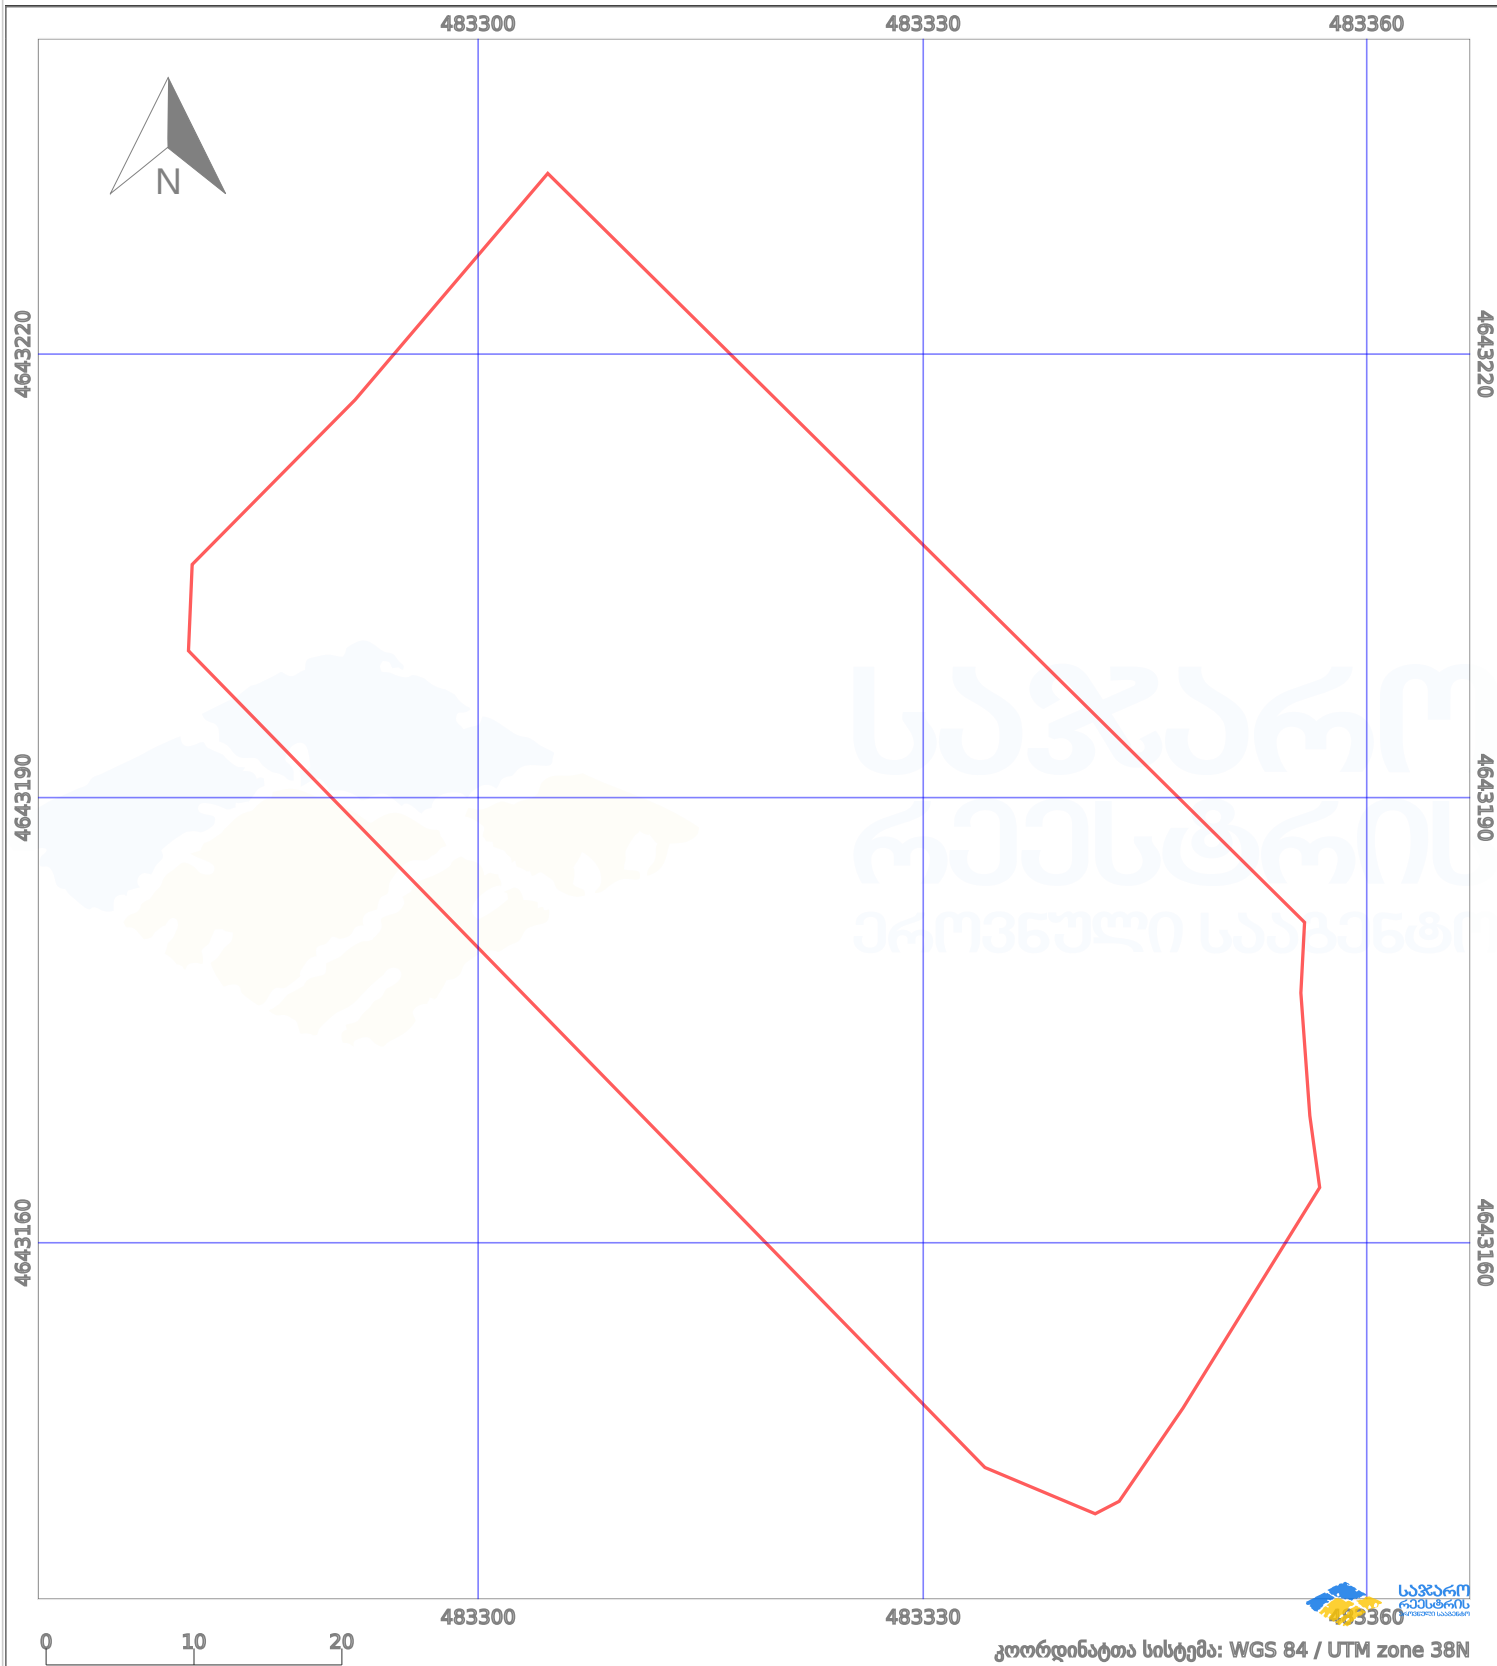

პირობითი აღნიშვნები:

- | | | | | | | | |
|--|--------------------|--|--------------------|--|--------------------|--|----------------|
| | ნაკვეთის საზღვარი | | მშენებარე ნაგებობა | | აშენებული ნაგებობა | | ქარსაფარი ზოლი |
| | საზომრივი ნაგებობა | | ტყის ფონდი | | ვალდებულება | | |