




საკადასტრო გეგმა

საჯარო რეესტრის ეროვნული სააგენტო

საკადასტრო კოდი: **64.30.06.451**
განცხადების ნომერი: **882022629334**
მომზადების თარიღი: **31/08/2022**

ნაკვეთის დანიშნულება: **სასოფლო-სამეურნეო(სათიბი)**
ფართობი: **3700 კვ.მ (WGS 84 / UTM zone 38N)**
ვალდებულების ფართობი: **319 კვ.მ (WGS 84 / UTM zone 38N)**

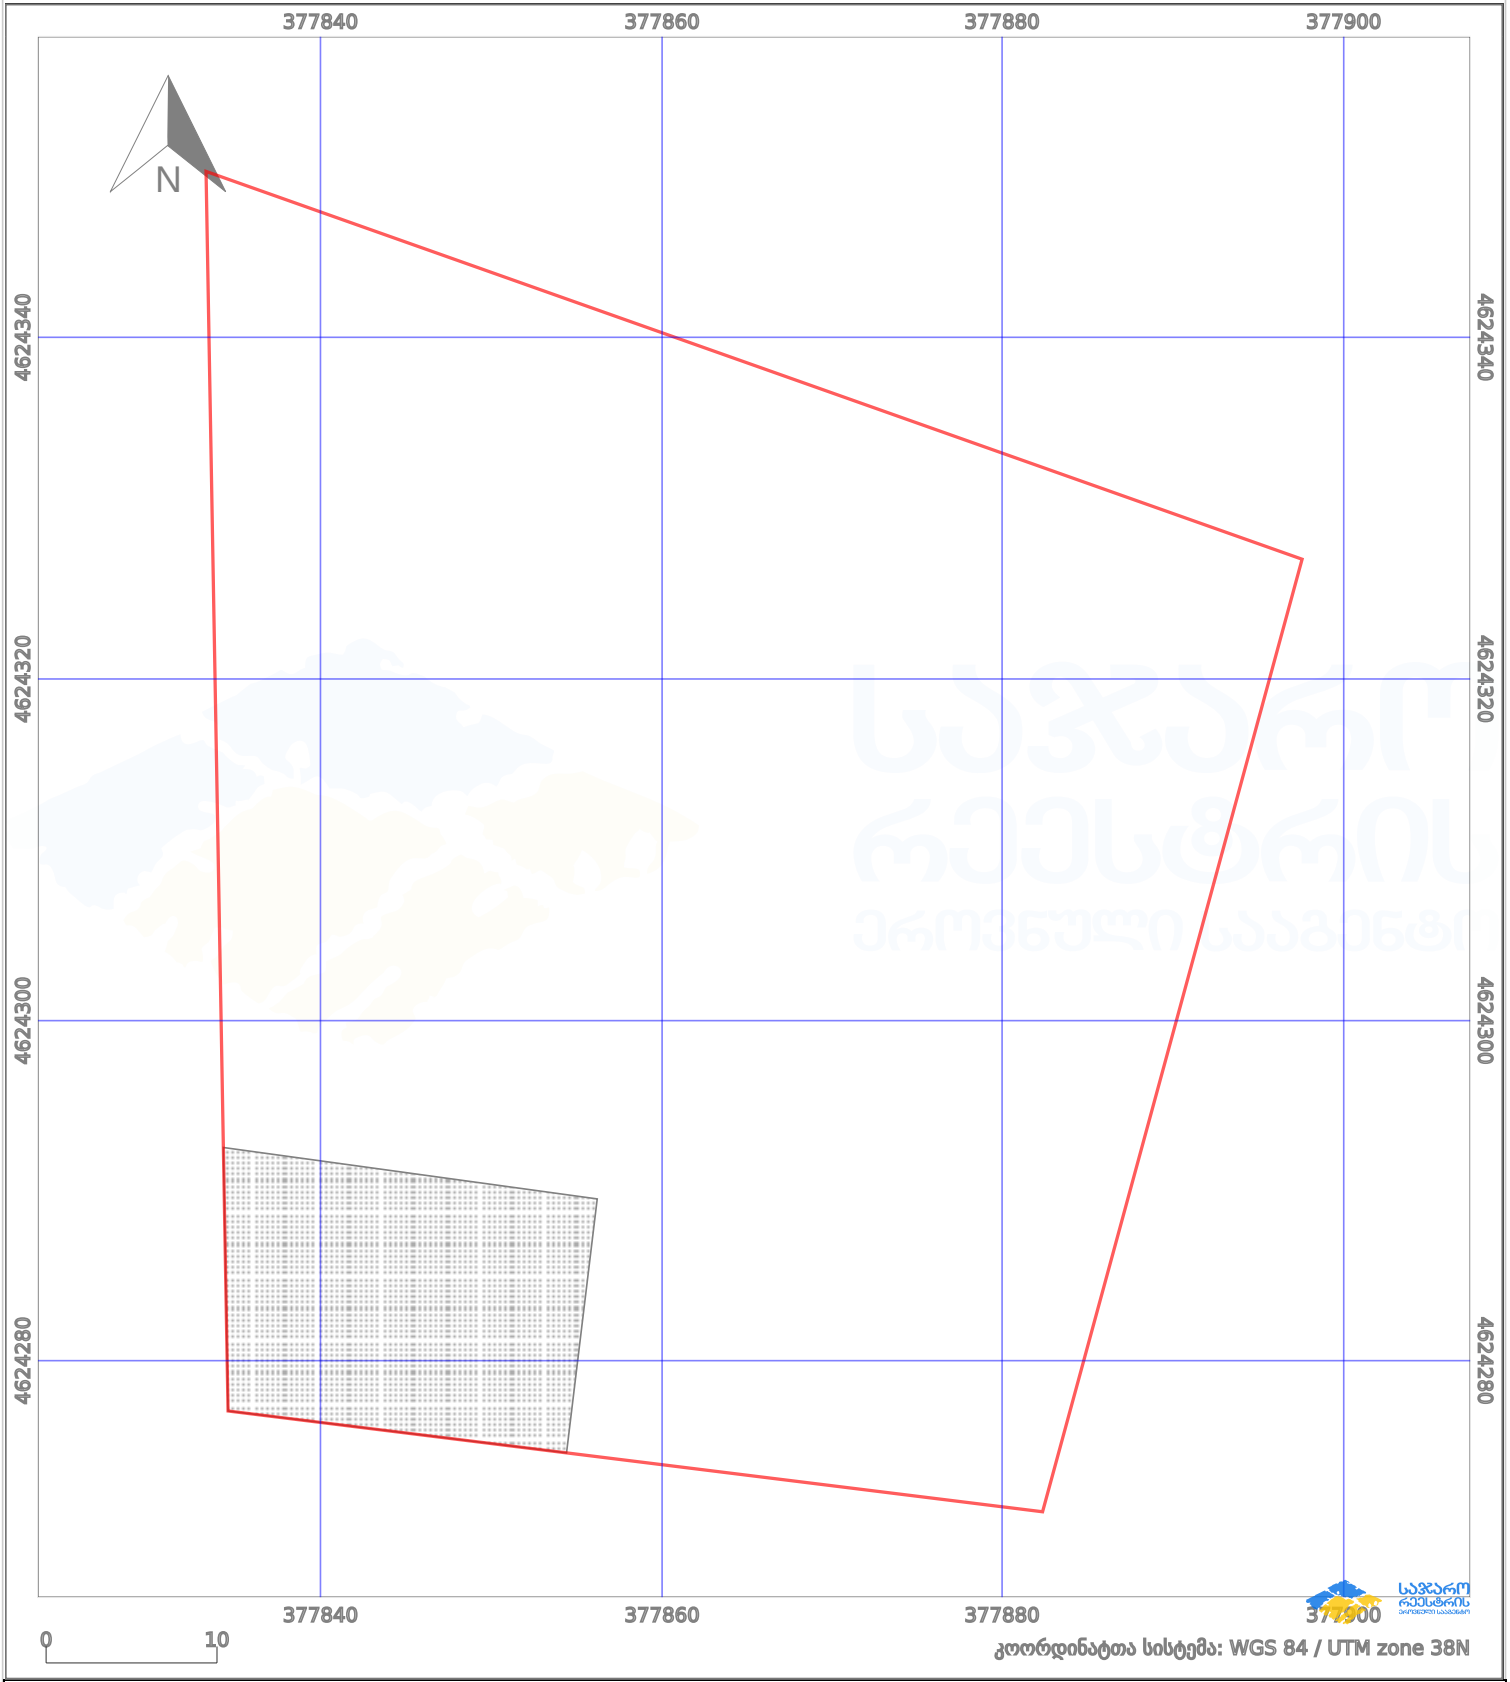

პირობითი აღნიშვნები:

	ნაკვეთის საზღვარი		მშენებარე ნაკებობა		აშენებული ნაკებობა		ქარსაფარი ზოლი
	საზომრივი ნაკებობა		ტყის ფონდი		ვალდებულება		