


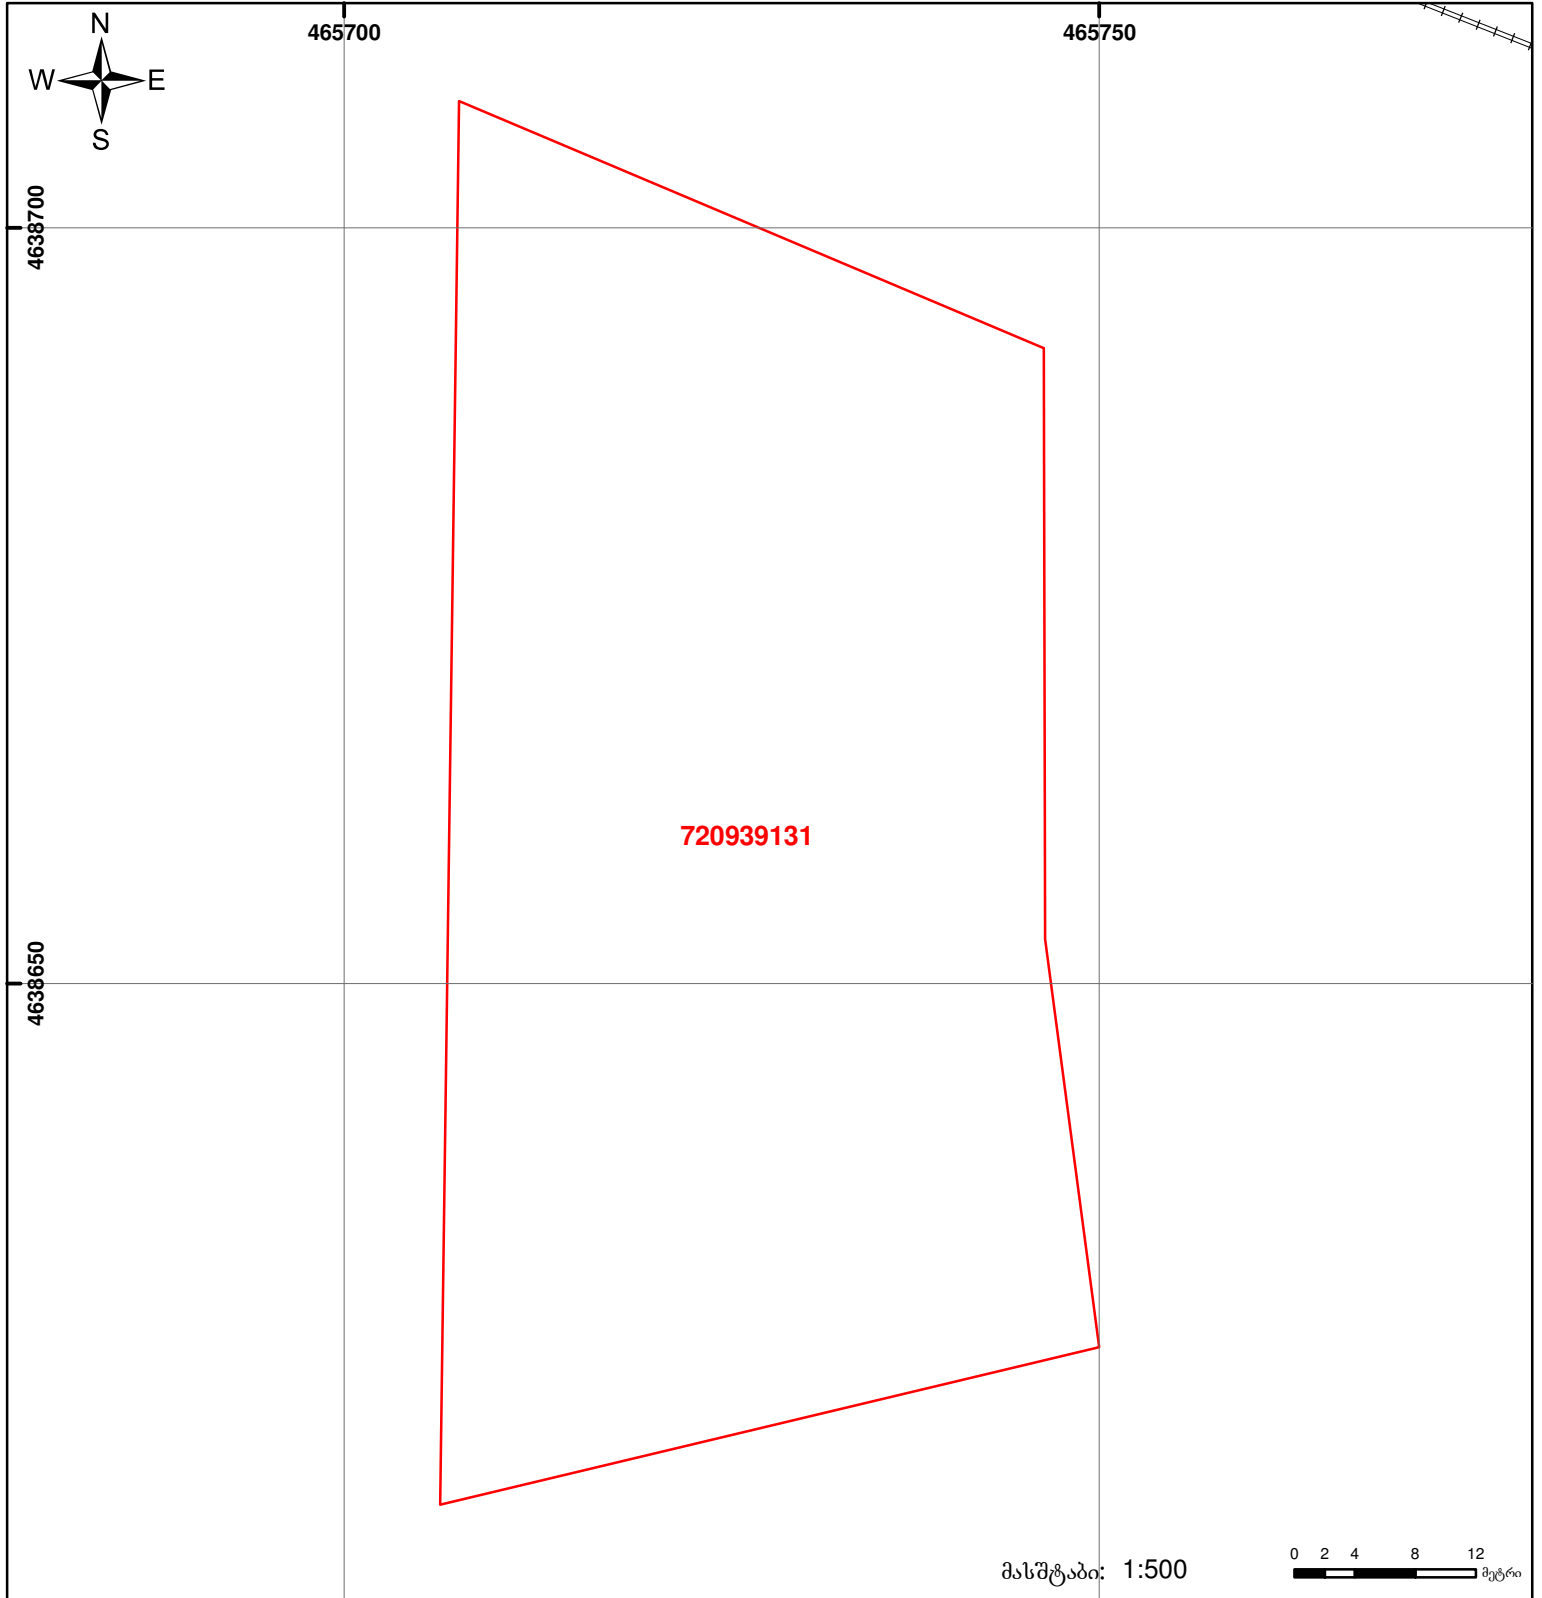

საქართველოს იუსტიციის სამინისტრო
საჯარო რემსტრის ეროვნული სააგენტო
საკადასტრო ბეჭედი

მიწის ნაკვეთის საკადასტრო კოდი: 72 09 39 131
 განცხადების რეგისტრაციის ნომერი: 892012135588
 მიწის ნაკვეთის ფართობი: 3200 კვ.მ.
 დანიშნულება: სასოფლო-სამეურნეო
 კატეგორია:
 მომზადების თარიღი: 05.12.12



	შენიშნა-ნაგებობა, პირობითი ნომერი/სართულიანობა		ვალდებულება		საზობრივი ნაგებობა
	მიწის ნაკვეთის საკადასტრო საზღვარი		მშენებარე ნაგებობა		

მასშტაბი: 1:500
 0 2 4 8 12 მეტრი
 UTM (საერთაშორისო) სისტემის კოორდ.