




# ბლოკის გეგმა

საჯარო რეესტრის ეროვნული  
სააგენტო

ბლოკის საკადასტრო კოდი: **31.06.25.091**


მომზადების თარიღი: **01/08/2018**

განცხადების ნომერი: **892018460808**

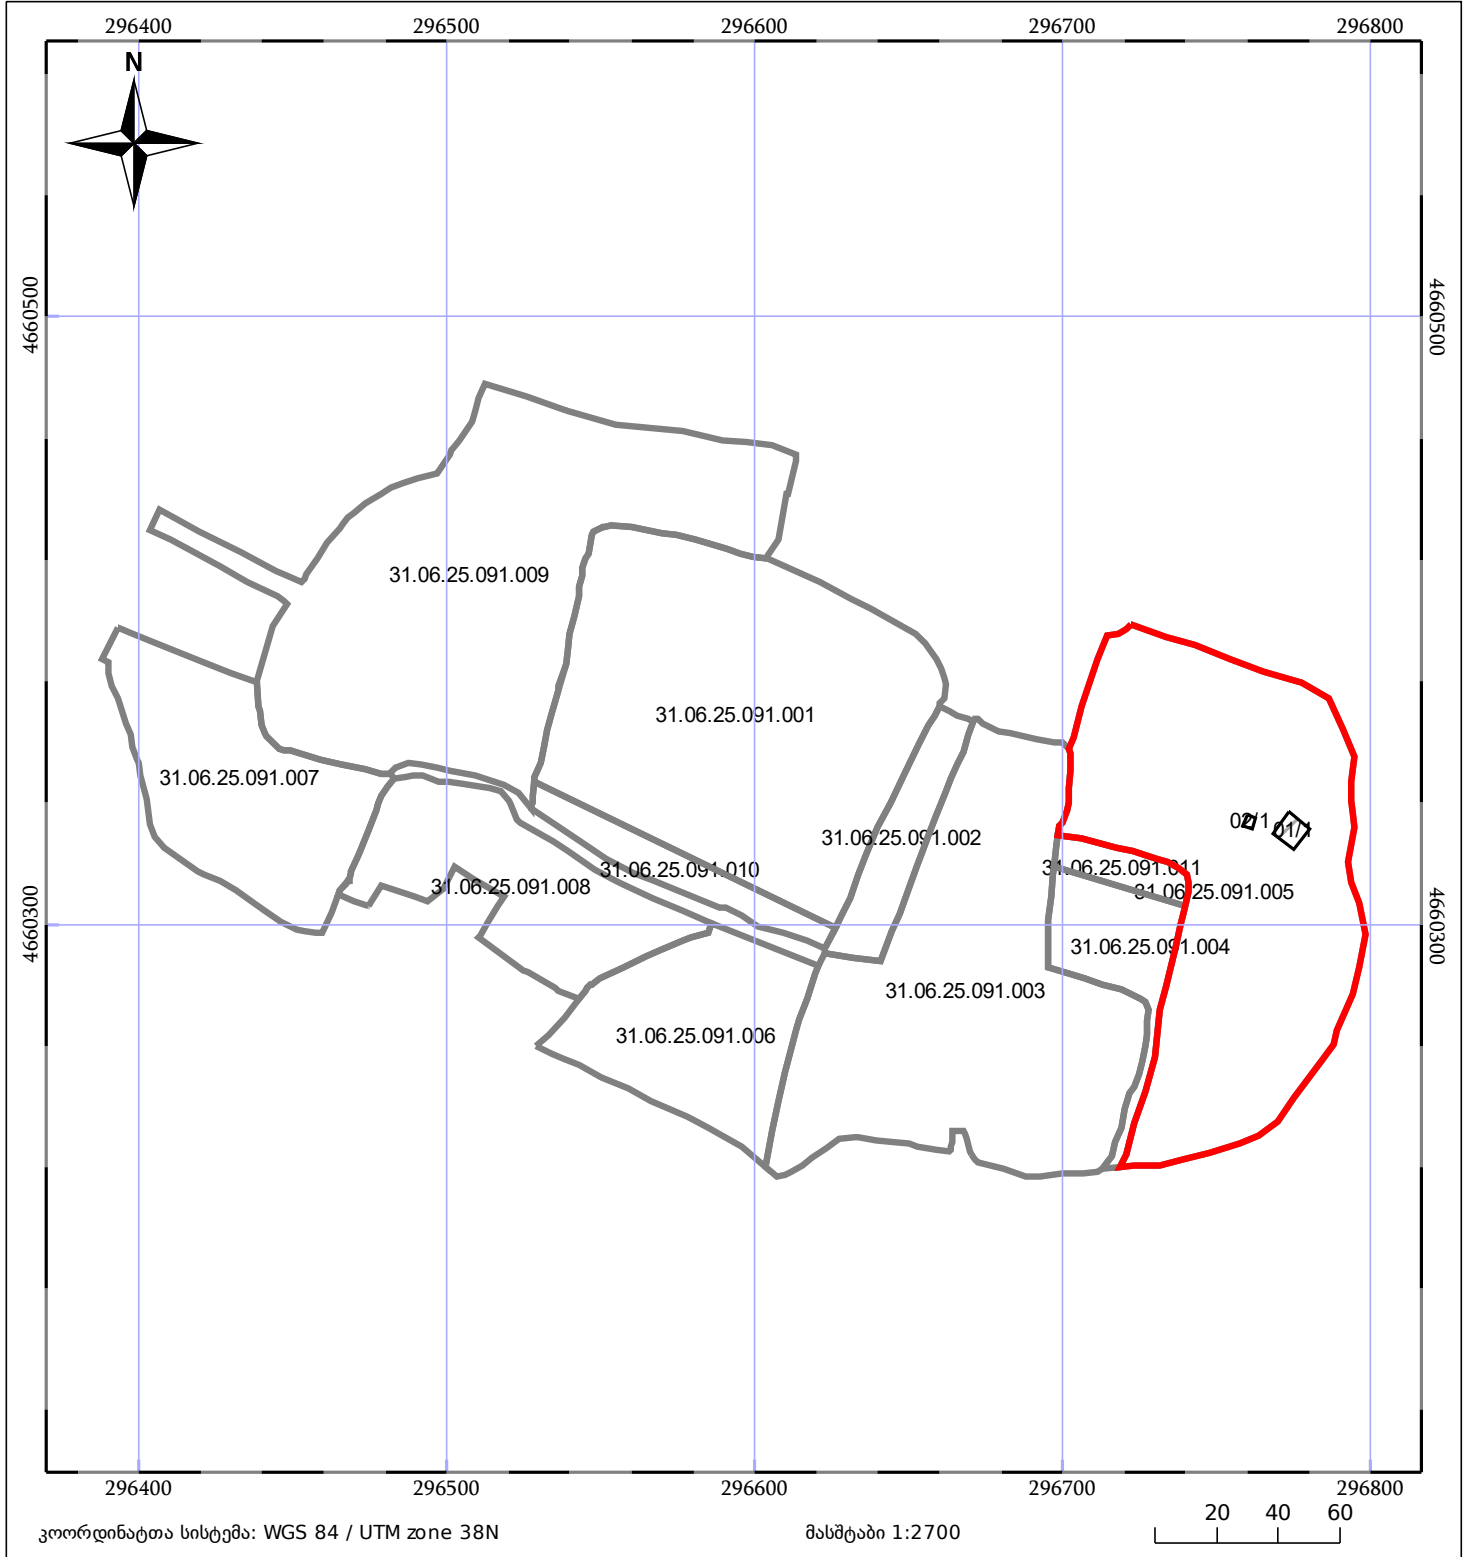

კოორდინატთა სისტემა: WGS 84 / UTM zone 38N

მასშტაბი 1:2700

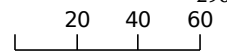

05/25	მშენებარე ნაგებობა	05/25	შენობა/ნაგებობა
	ნაკვეთის საკადასტრო საზღვარი		ბლოკის საკადასტრო ფენა