


მიწის ნაკვეთის საკადასტრო კოდი: 020701750  
 ბანცხალების რეგისტრაციის ნომერი: 882020970884  
 მიწის ნაკვეთის ფართობი: 900 კვ.მ.  
 დანიშნულება: 22.12.20  
 მომხმარებლის თარიღი:

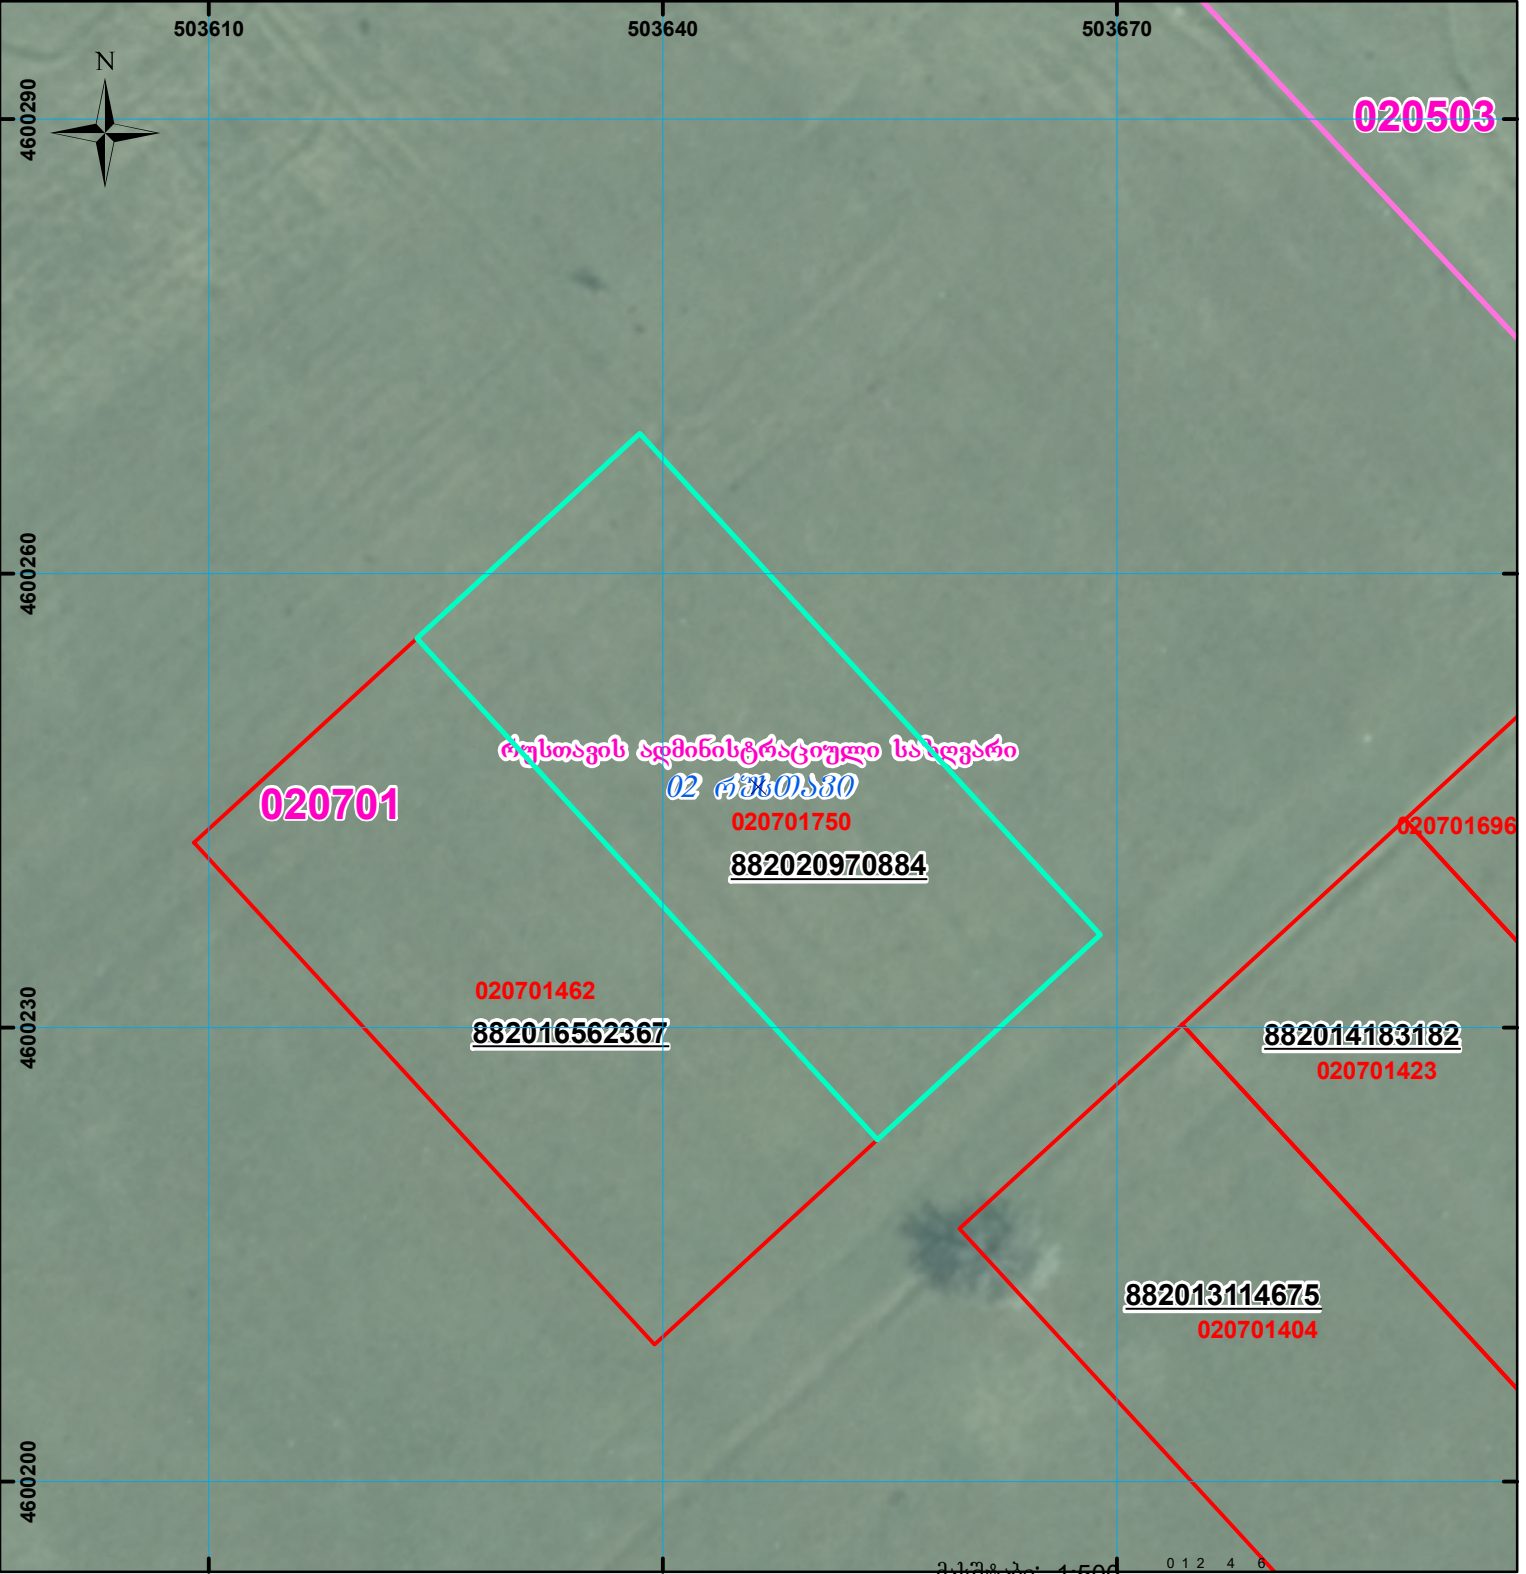

	შენობა-ნაგებობა, პირობითი ნომერი/სართულიანობა		ვალდებულება		სარეგისტრაციოდ წარმოდგენილი ნაკვეთი
	მიწის ნაკვეთის საკადასტრო საზღვარი		შუენებარე ნაგებობა		საზობრივი ნაგებობა

UTM (საერთაშორისო) სისტემის კოორდ.