



საქართველოს იუსტიციის სამინისტრო
საჯარო რეგისტრის ეროვნული სააგენტო

საკადასტრო გეგმა


მიწის ნაკვეთის საკადასტრო კოდი: 03 03 27 071

ბანკნაგების რეგისტრაციის ნომერი: 882010568430

მიწის ნაკვეთის ფართობი: 532 კვ.მ.

ღანძნეულობა: არასასოფლო-სამეურნეო

მომზადების თარიღი: 21.04.10

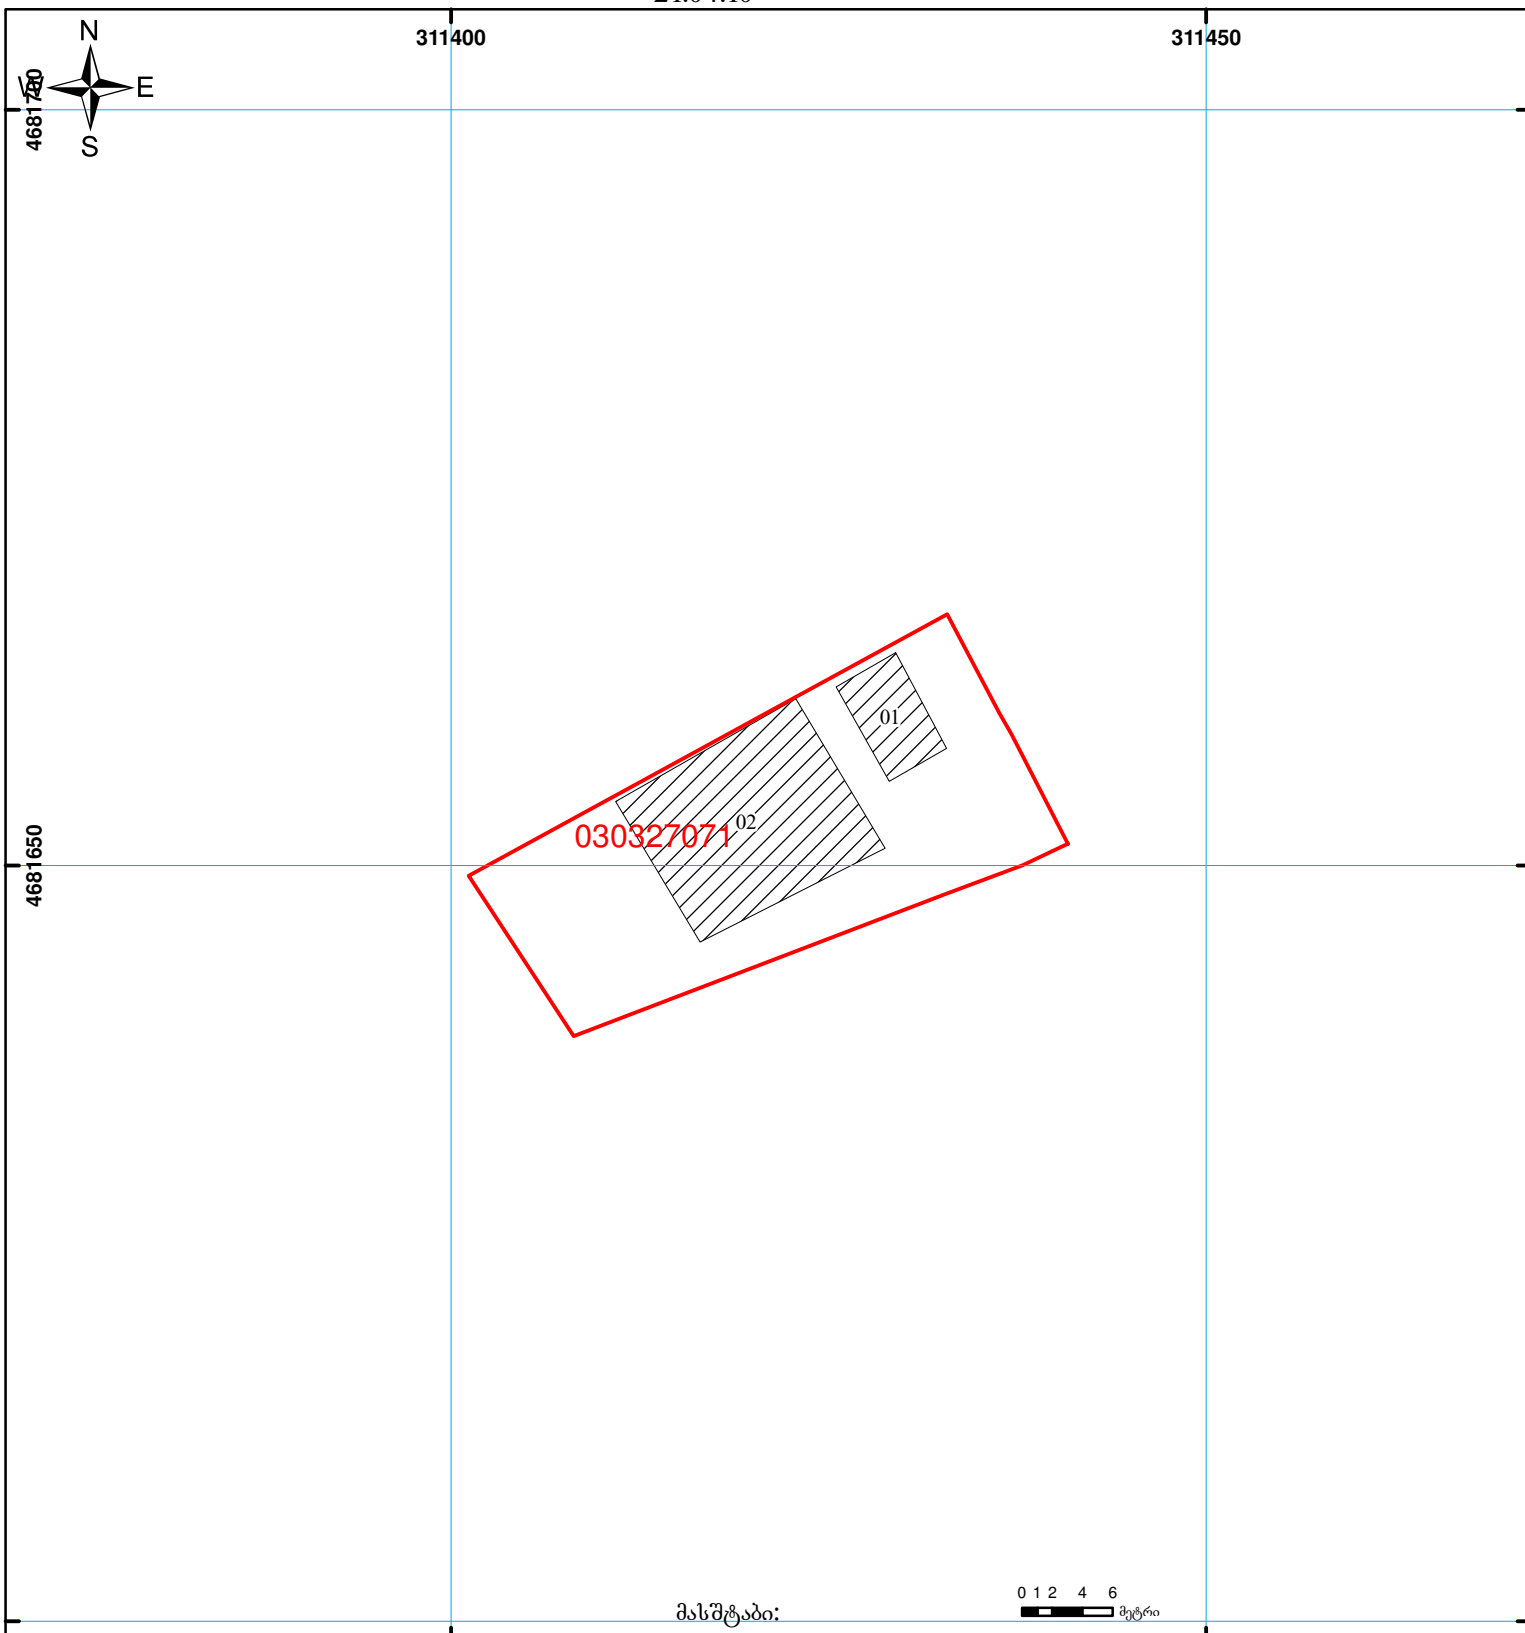

მასშტაბი:

0 1 2 4 6 მეტრი



შენიშვნა-ნაგებობა,
პირობითი ნომერი/სართულიანობა



ვალიდებული



ხაზობრივი ნაგებობა



მიწის ნაკვეთის საკადასტრო საზღვარი



მშენებარე ნაგებობა

00'0 0.00
UTM (საერთაშორისო)
სისტემის კოორდ.