


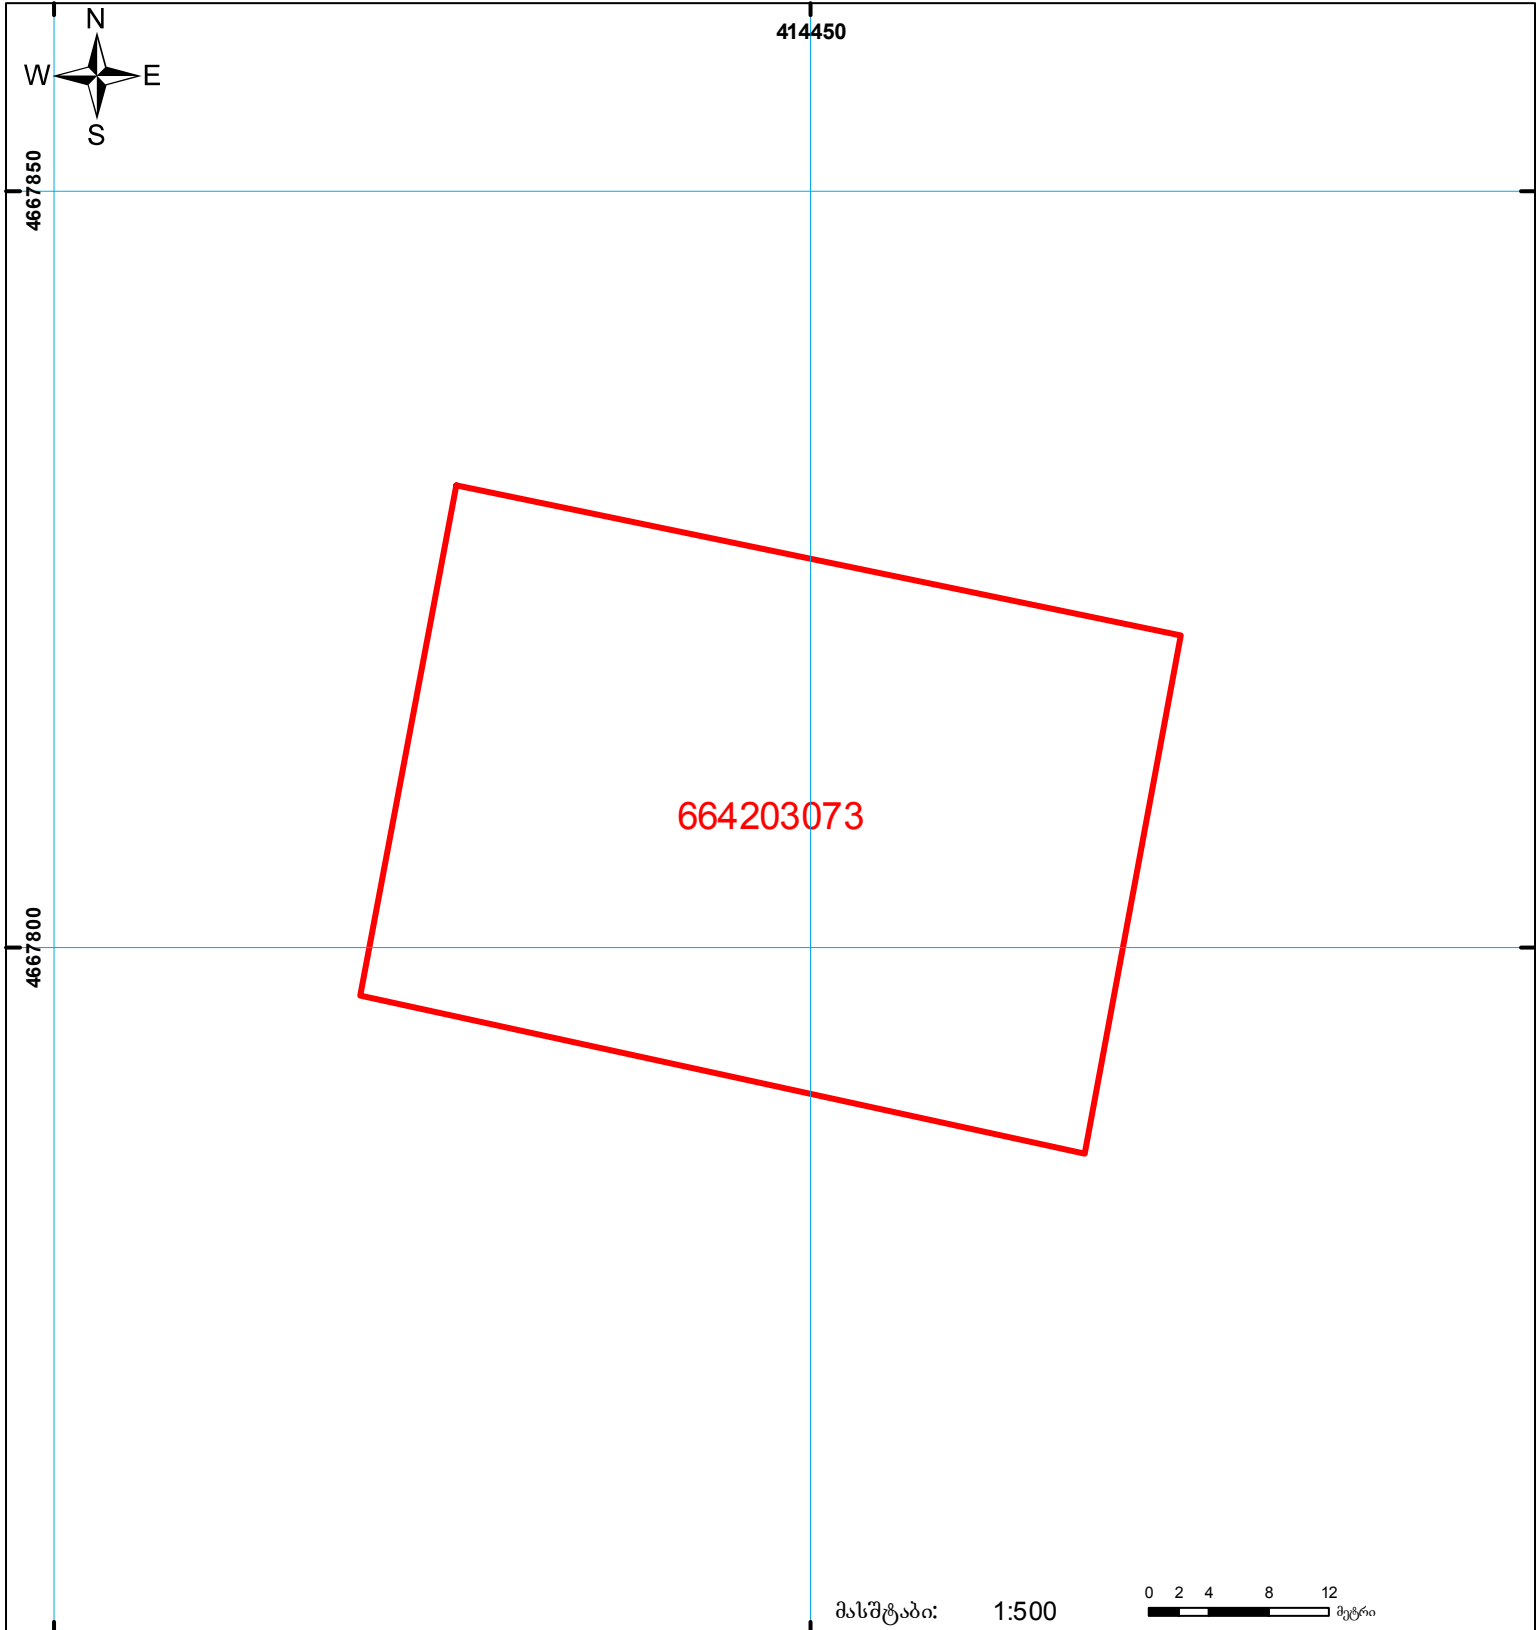

მიწის ნაკვეთის საკადასტრო კოდი:
ბანცხალების რეგისტრაციის ნომერი:
მიწის ნაკვეთის ფართობი:
ღანიშნულება:
კატეგორია:
მომზადების თარიღი:

66 42 03 073
882015009953
1699 კვ.მ.
სასოფლო-სამეურნეო
14.01.2015



	შენიშნა-ნაგებობა, პირობითი ნომერი/სართულ იანობა		ვად დებულება		საზოგადოებრივი ნაგებობა	 UTM (საერთაშორისო) სისტემის კოორდ.
	მიწის ნაკვეთის საკადასტრო საზღვარი		მშენებარე ნაგებობა			