


მიწის ნაკვეთის საკადასტრო კოდი: **716360995**  
 განცხადების რეგისტრაციის ნომერი: **882021530177**  
 მიწის ნაკვეთის ფართობი: **940 კვ.მ.**  
 დანიშნულება:  
 მომზადების თარიღი: **01.07.21**

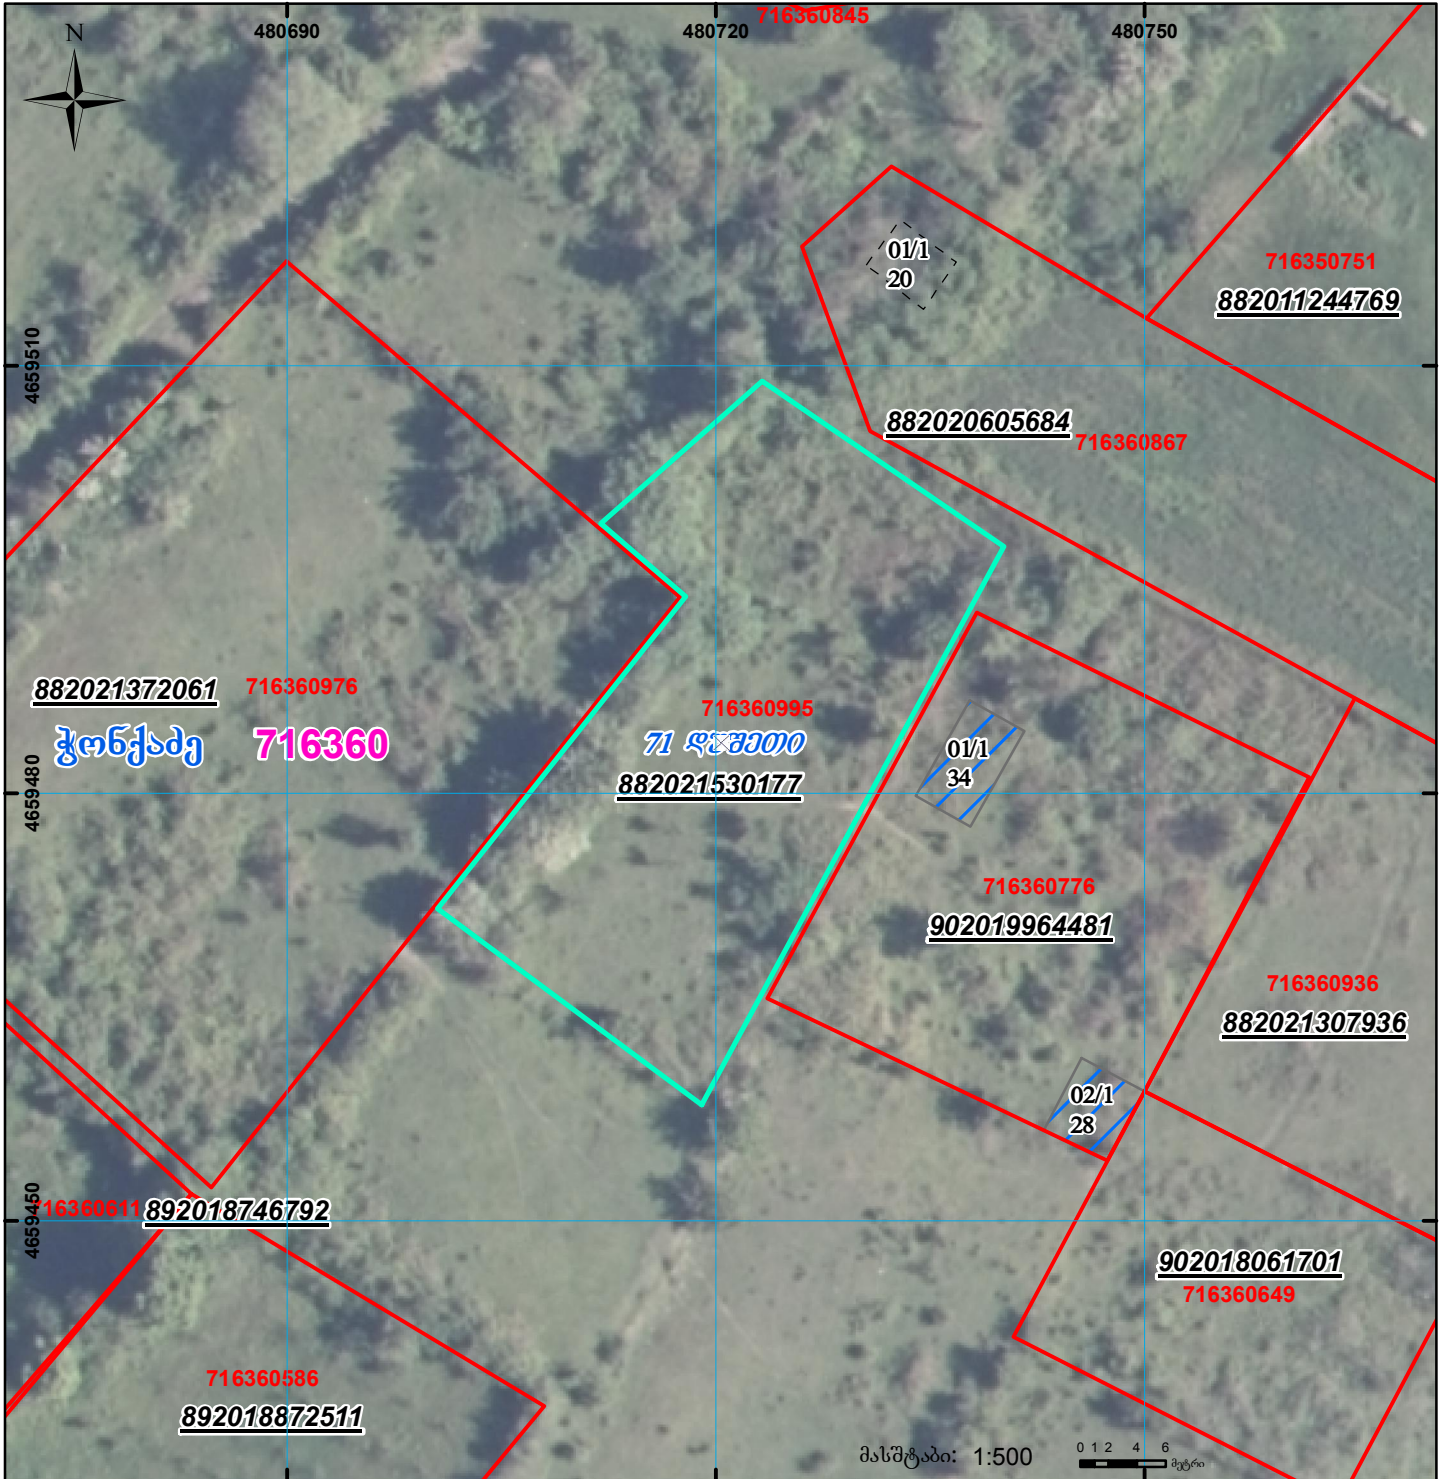

	შენიშნა-ნაგებობა, პირობითი ნომერი/სართულიანობა		ვალდებულება		სარეგისტრაციოდ წარმოდგენილი ნაკვეთი
	მიწის ნაკვეთის საკადასტრო საზღვარი		მშენებარე ნაგებობა		სახორბოვი ნაგებობა