



საკადასტრო გეგმა

საჯარო რეესტრის ეროვნული
სააგენტო

საკადასტრო კოდი: **26.28.12.747**

განცხადების ნომერი: **882017437400**

მომზადების თარიღი: **01/06/2017**


ნაკვეთის დანიშნულება:

სასოფლო-სამეურნეო

ფართობი:

240 კვ.მ (WGS 84 / UTM zone 38N)

240 კვ.მ (WGS 84 / UTM zone 37N)

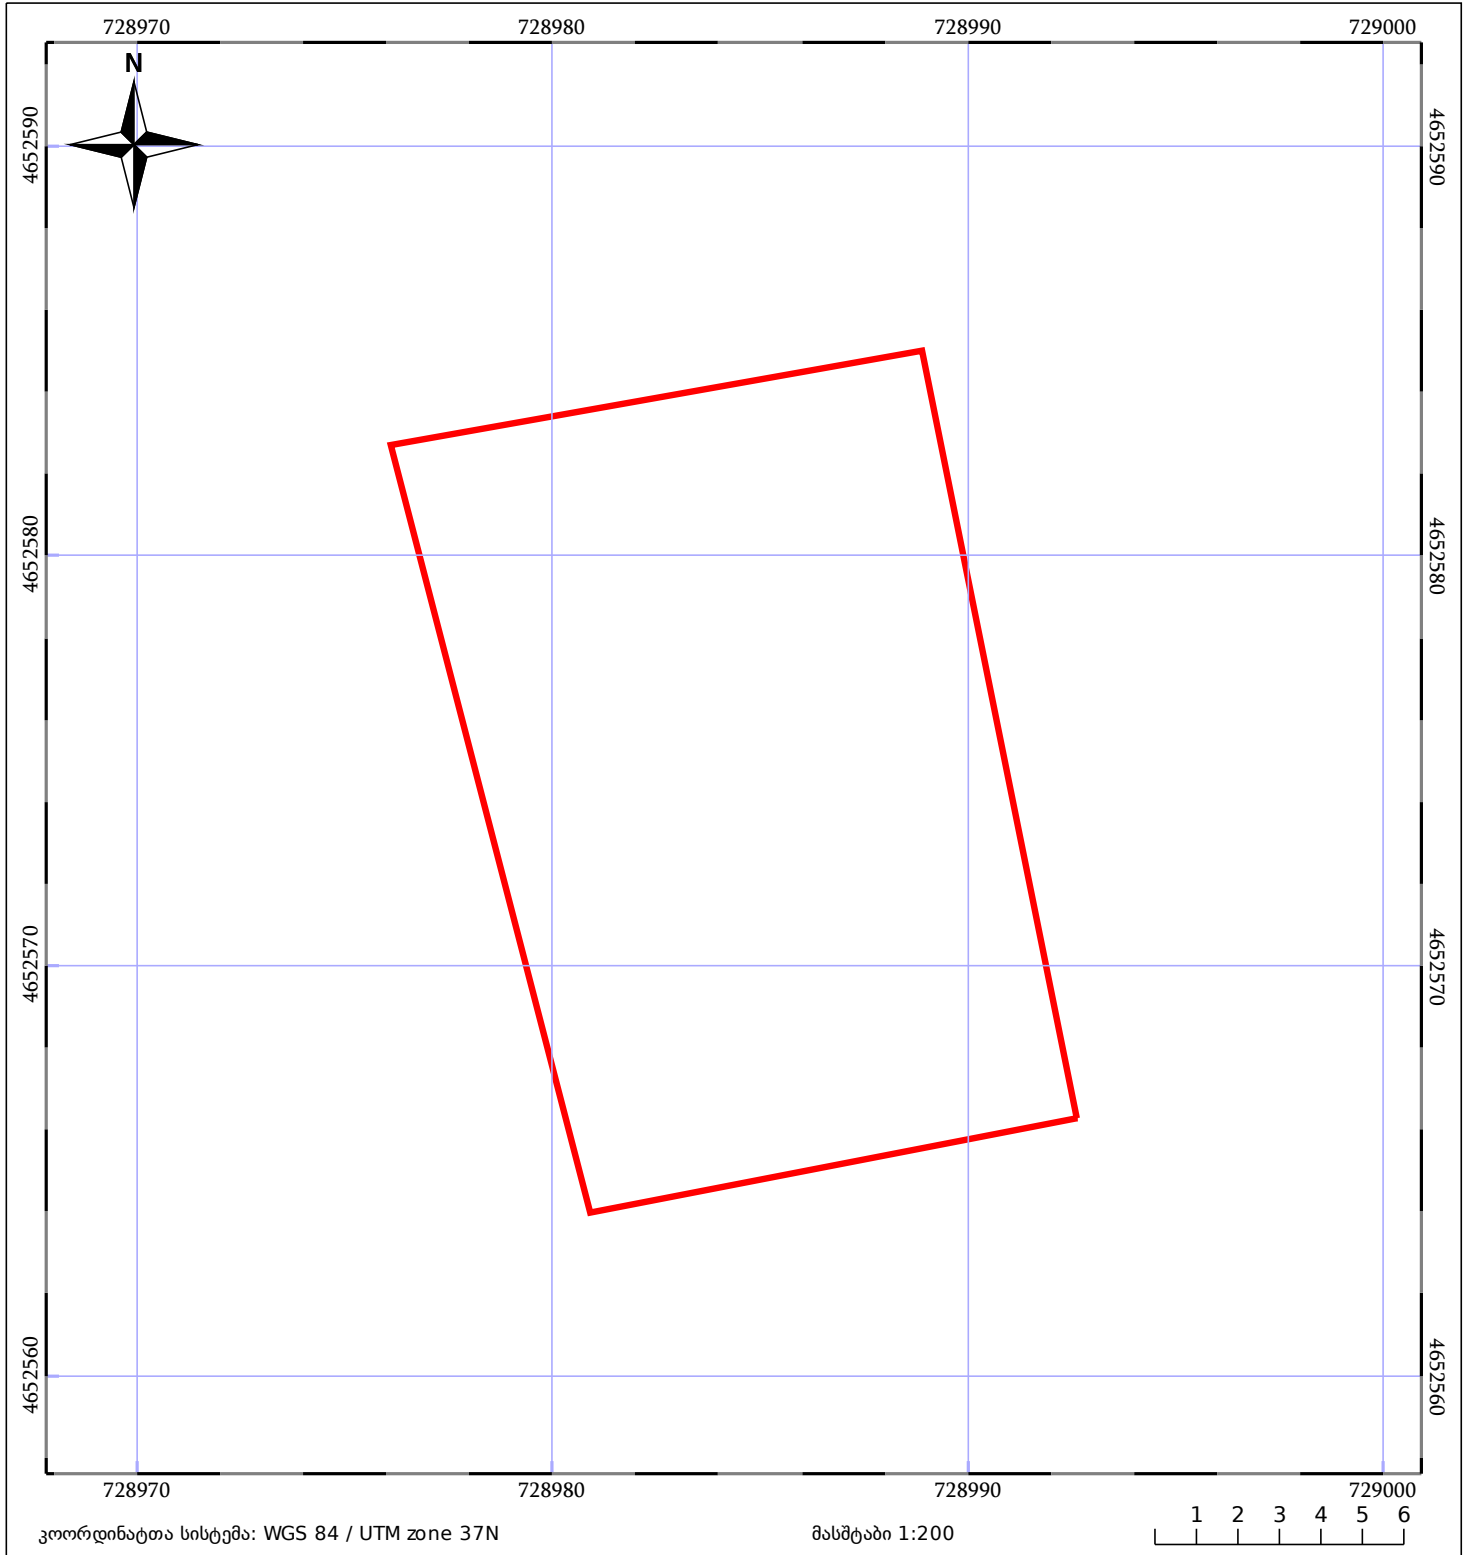

ნაკვეთის საკადასტრო საზღვარი	ხაზობრივი ნაგებობა	ტყის ფონდი
შენობა/ნაგებობა	მშენებარე ნაგებობა	ვალდებულება