


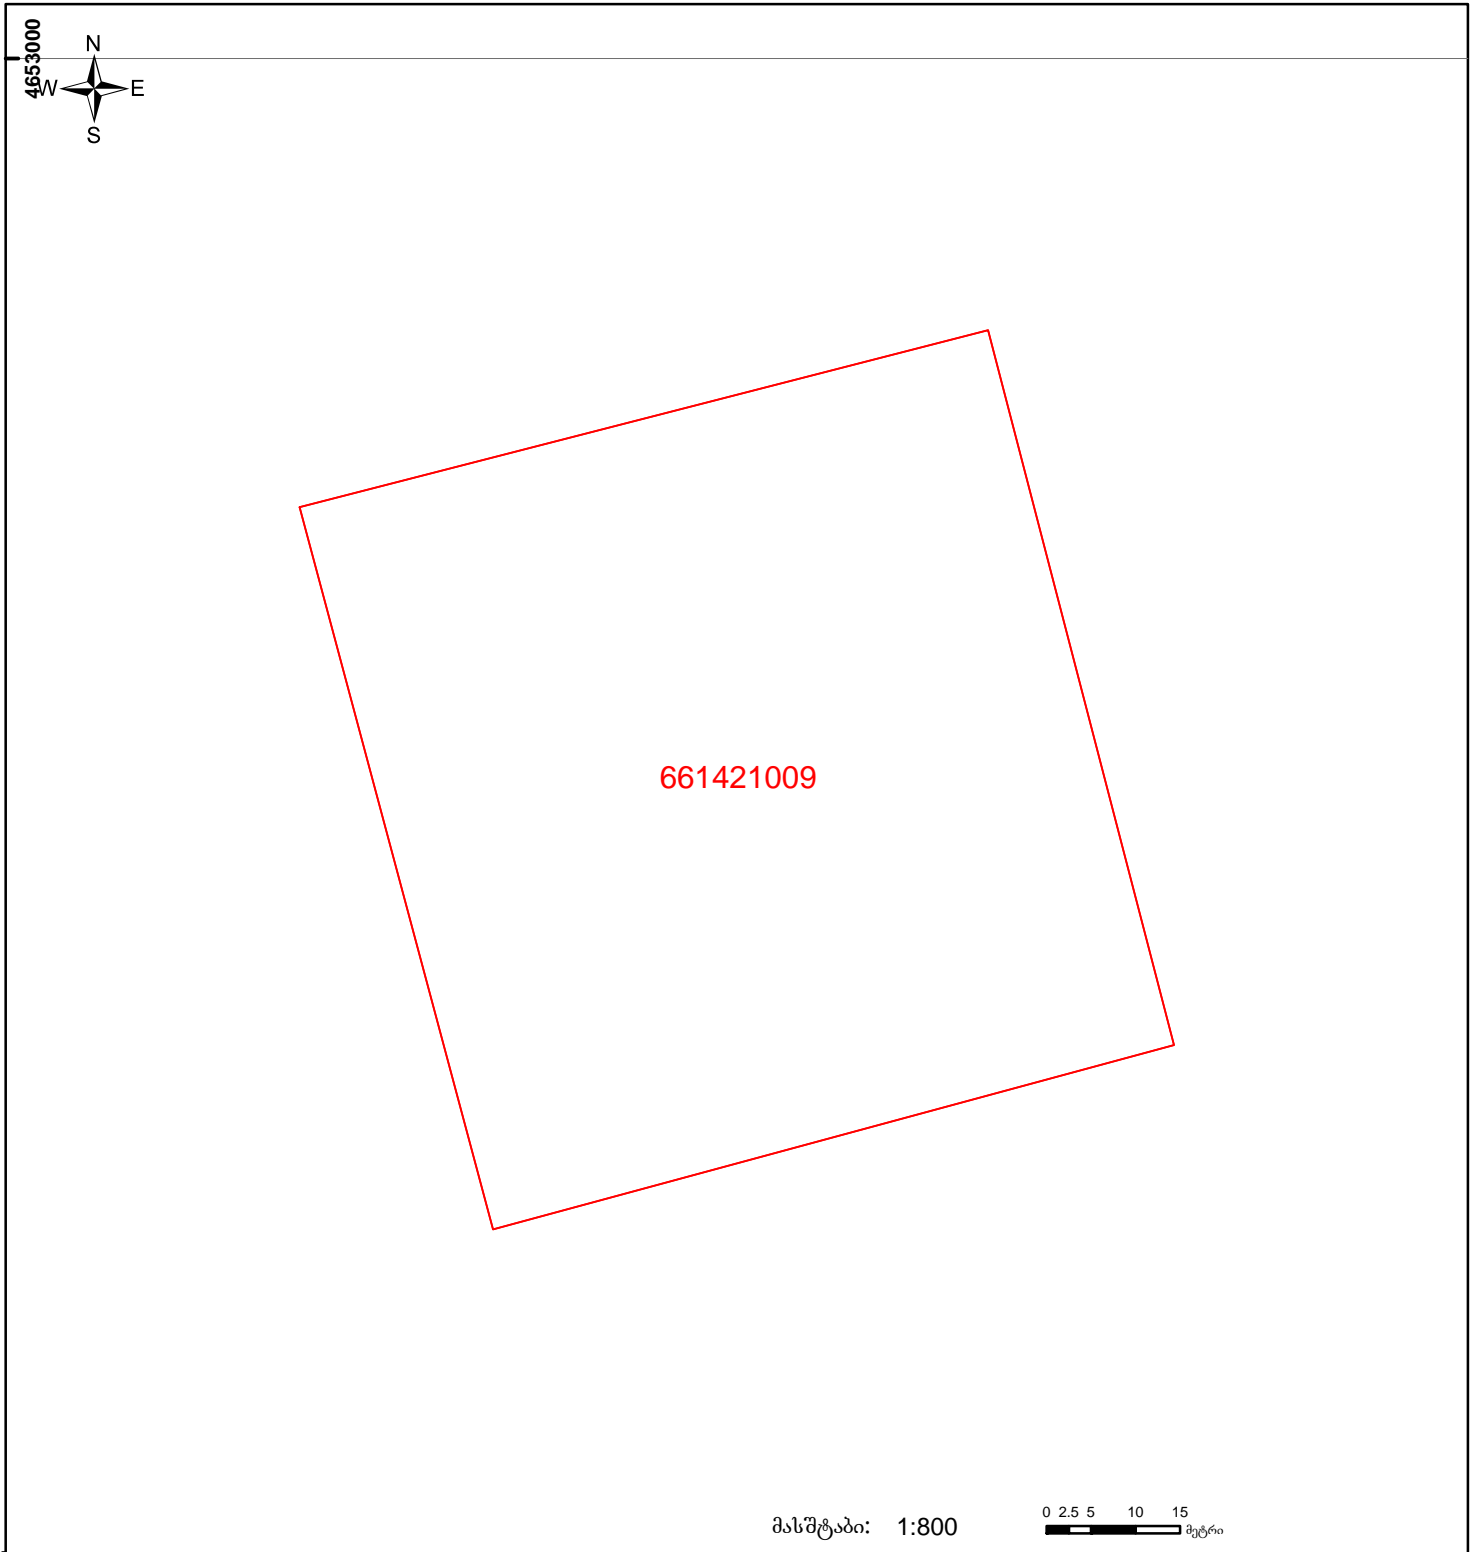

საჯარო რეგისტრის ეროვნული სააგენტოს
გორის სარეგისტრაციო სამსახური
საკადასტრო გეგმა

მიწის ნაკვეთის საკადასტრო კოდი: 66 14 21 009
 განცხადების რეგისტრაციის ნომერი: 882009004156
 მიწის ნაკვეთის ფართობი: 6655 კვ.მ.
 დანიშნულება: სასოფლო-სამეურნეო
 კატეგორია:
 მომზადების თარიღი: 14.01.09



| | | | | | | | |
|--|------------------------------------------------|--|--------------------|--|--------------------|-----|---------------------------------------|
| | შენიშნა-ნაგებობა, პირობითი ნომერი/სართულიანობა | | ვადლებულებები | | ხაზობრივი ნაგებობა | | 00'00" (საერთაშორისო) სისტემის კოორდ. |
| | მიწის ნაკვეთის საკადასტრო საზღვარი | | შშენებარე ნაგებობა | | | UTM | |