




ბლოკის გეგმა




საჯარო რეესტრის ეროვნული
სააგენტო

ბლოკის საკადასტრო კოდი: 51.29.52.015

მომზადების თარიღი: 22/01/2018

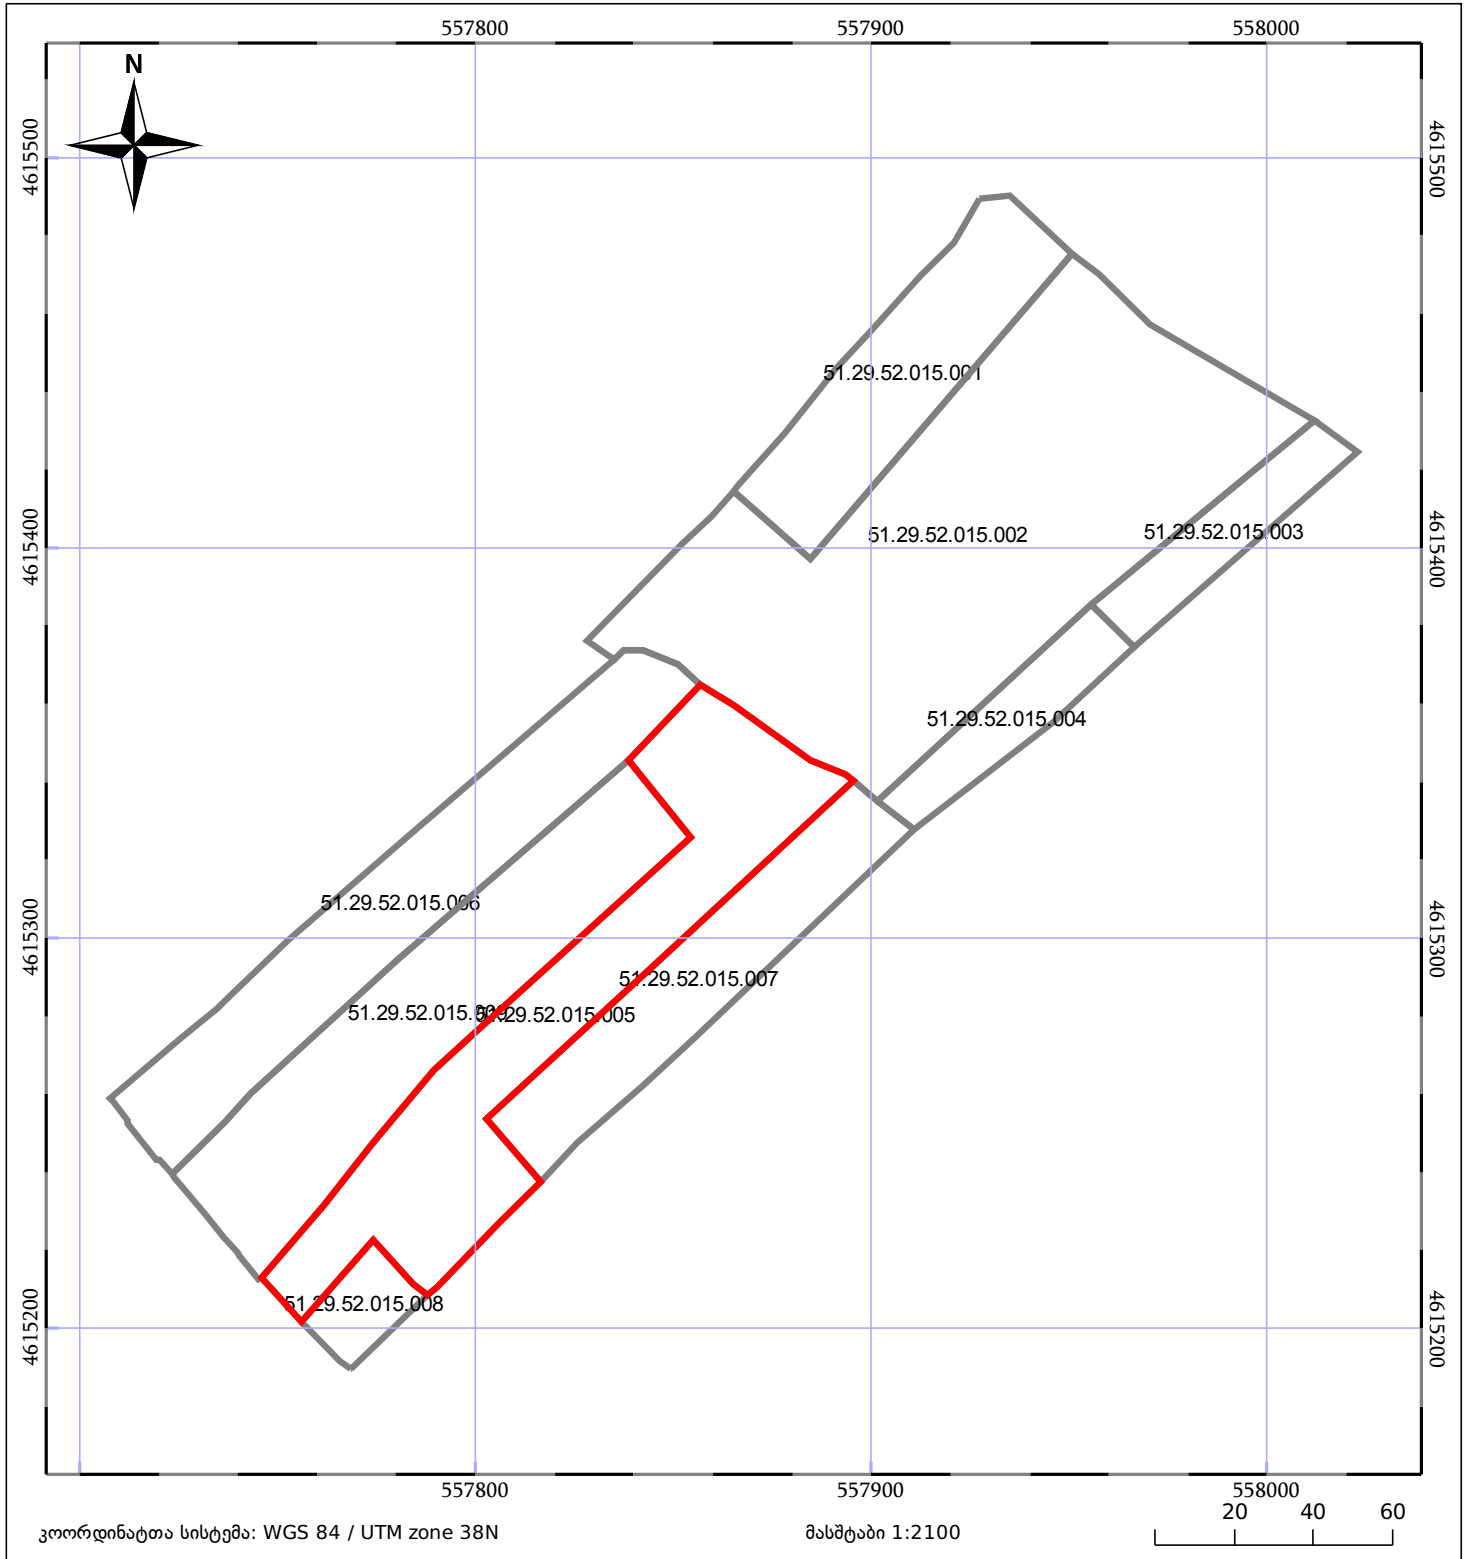განცხადების ნომერი: 892018021622

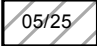

	ნაკვეთის საკადასტრო საზღვარი		ბლოკის საკადასტრო ფენა
	შენიშვნა/ნაგებობა		