


მიწის ნაკვეთის საკადასტრო კოდი: 721512495
 განცხადების რეგისტრაციის ნომერი: 882022884068
 მიწის ნაკვეთის ფართობი: 1360 კვ.მ.
 დანიშნულება:
 მომზადების თარიღი: 24.11.22

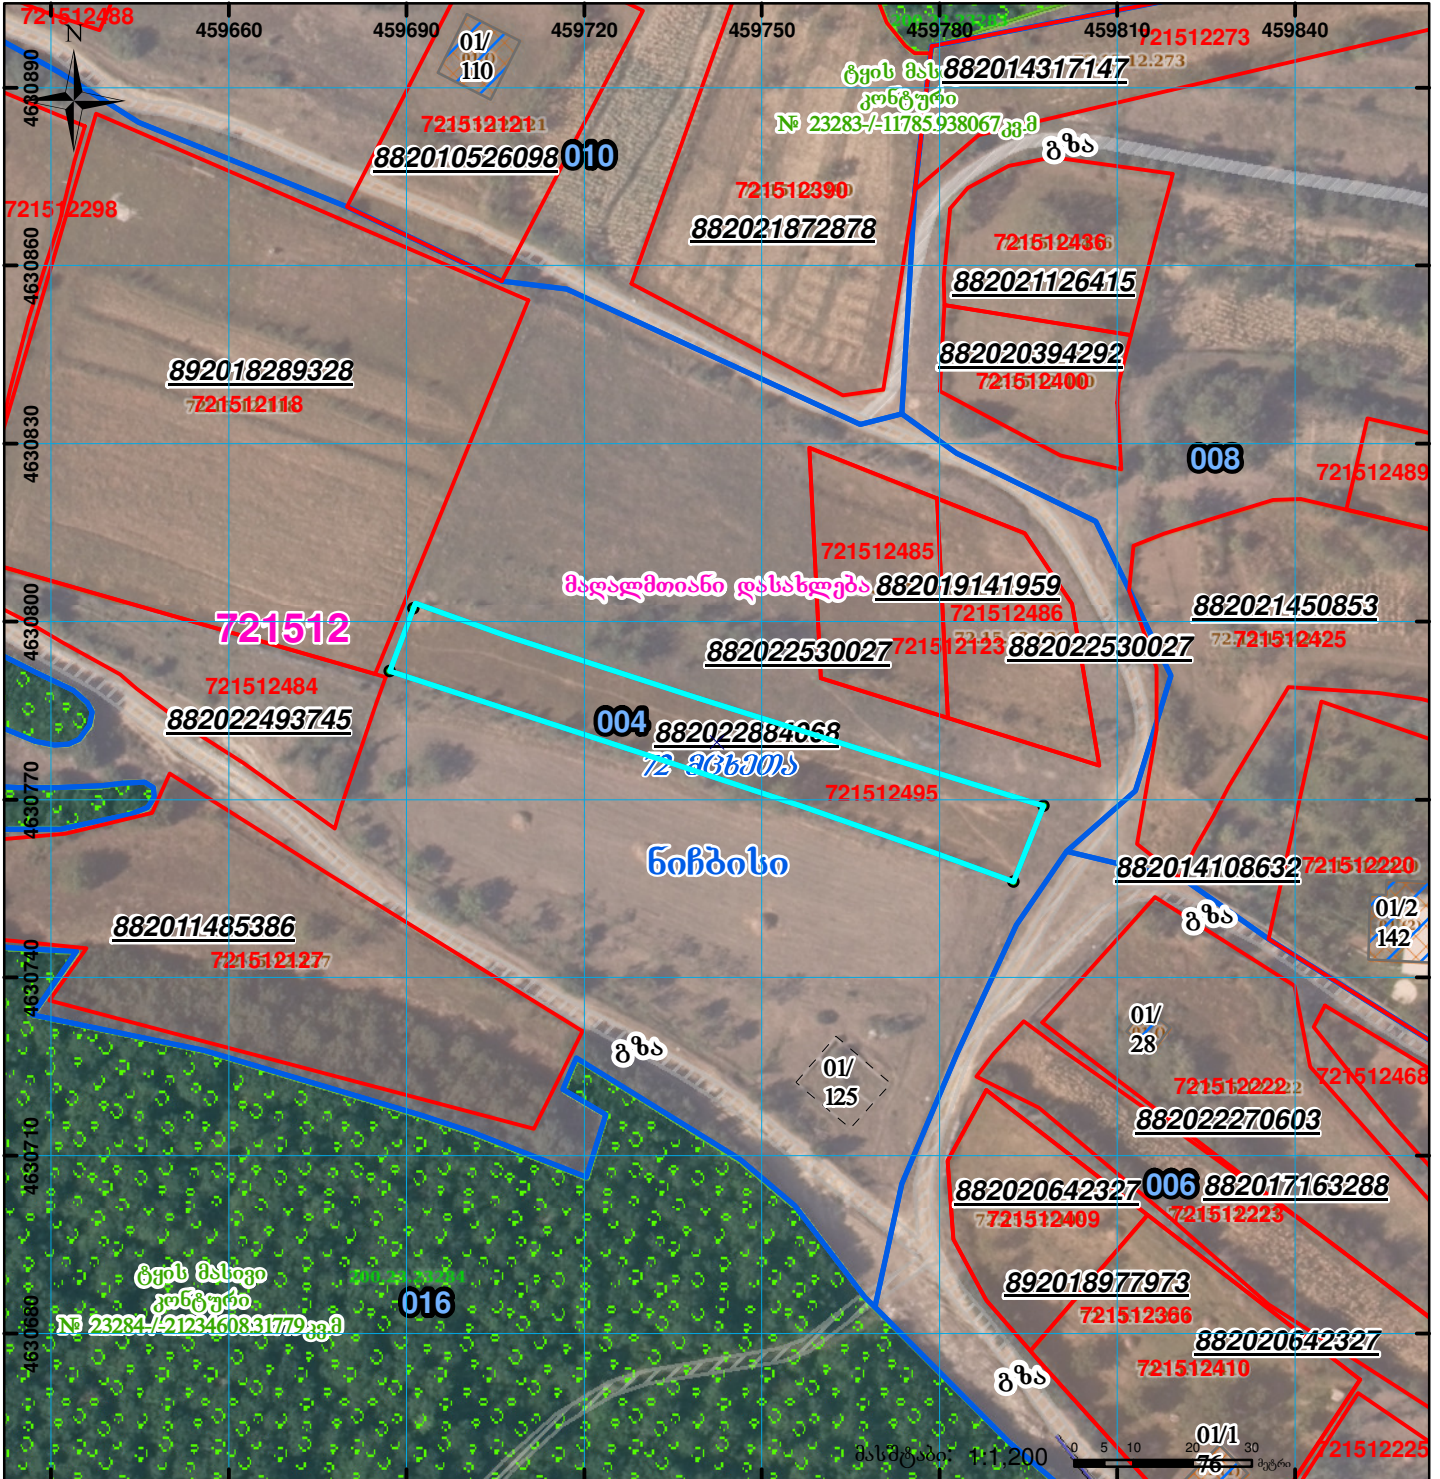

	შენიშვნა-ნაგებობა, პირობითი ნომერი/სართულიანობა		ვალდებულება		სარეგისტრაციოდ წარმოდგენილი ნაკვეთი
	მიწის ნაკვეთის საკადასტრო საზღვარი		მშენებარე ნაგებობა		საზობრივი ნაგებობა

UTM (საერთაშორისო) სისტემის კოორდ.