




საქართველოს იუსტიციის სამინისტრო  
საჯარო რეგისტრის ეროვნული სააგენტო

საკადასტრო გეგმა

საჯარო რეგისტრის  
ეროვნული სააგენტო

მიწის ნაკვეთის საკადასტრო კოდი: 01.72.14.043.263  
განცხადების რეგისტრაციის ნომერი 882012876086  
მიწის ნაკვეთის ფართობი: 2172 კვ.მ.  
დანიშნულება: სასოფლო-სამეურნეო  
მომზადების თარიღი 26.09.12

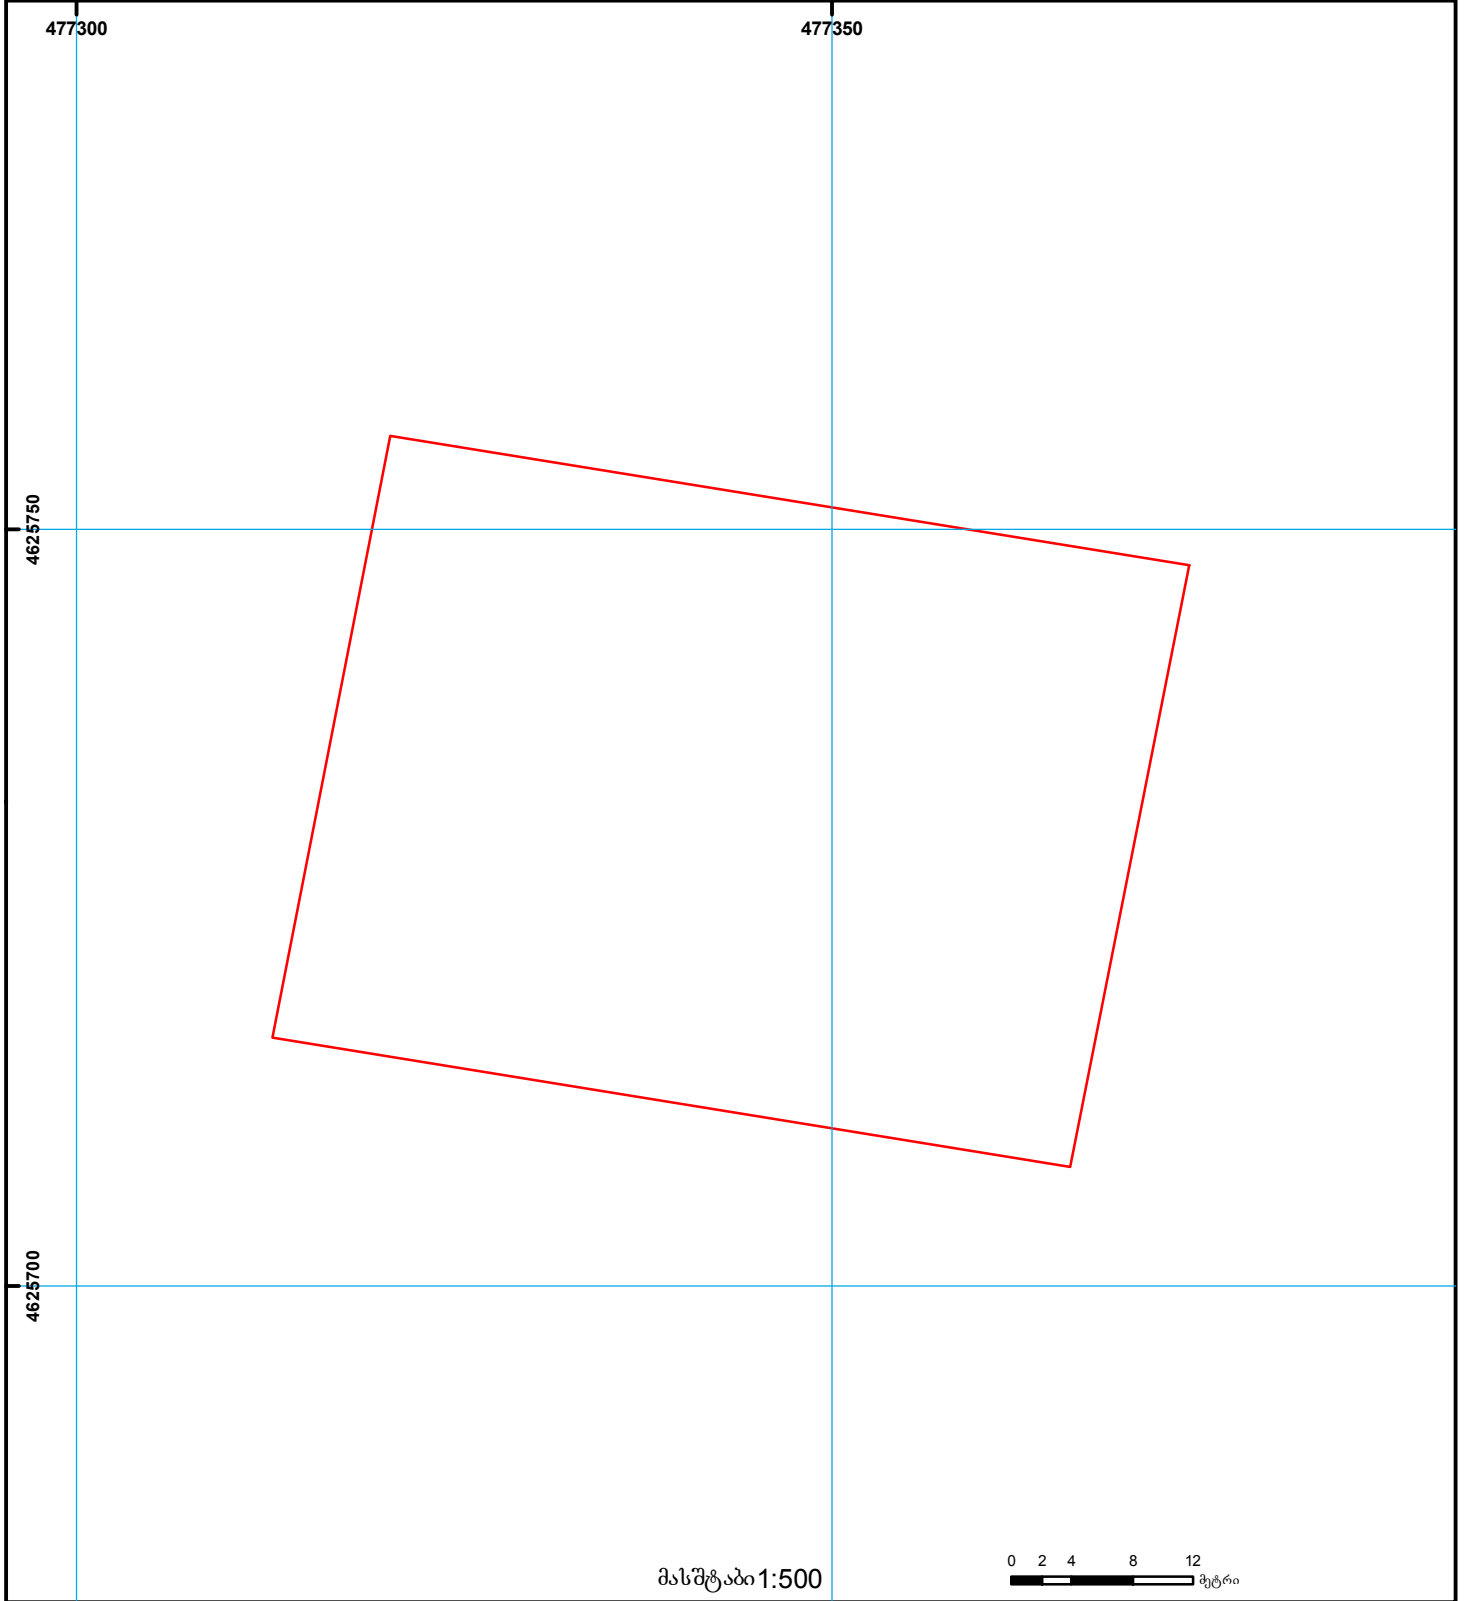

- |  |  |  |                    |  |                     |   |
|--|--|--|--------------------|--|---------------------|---|
|  | შენიშვნა-ნაგებობა,<br>პირობითი ნომერი/სართულიანობა |  | კადასტრული ნაკვეთი |  | საზღვრივი ნაკვეთი   | 000<br>000<br>UTM (საერთაშორისო)<br>სისტემის კოორდ. |
|  | მიწის ნაკვეთის საკადასტრო საზღვარი                 |  | შეზღუდული ნაკვეთი  |  | მიწისკვეთის ნაკვეთი |   |