


ზედღევა წარმოებაში მყოფ ბანაცხადთან № 882020560437

მიწის ნაკვეთის საკადასტრო კოდი: 740615267  
 ბანაცხადების რეგისტრაციის ნომერი: 882021007239  
 მიწის ნაკვეთის ფართობი: 529 კვ.მ.  
 ღანიშნულება:  
 მომზადების თარიღი: 09.01.21

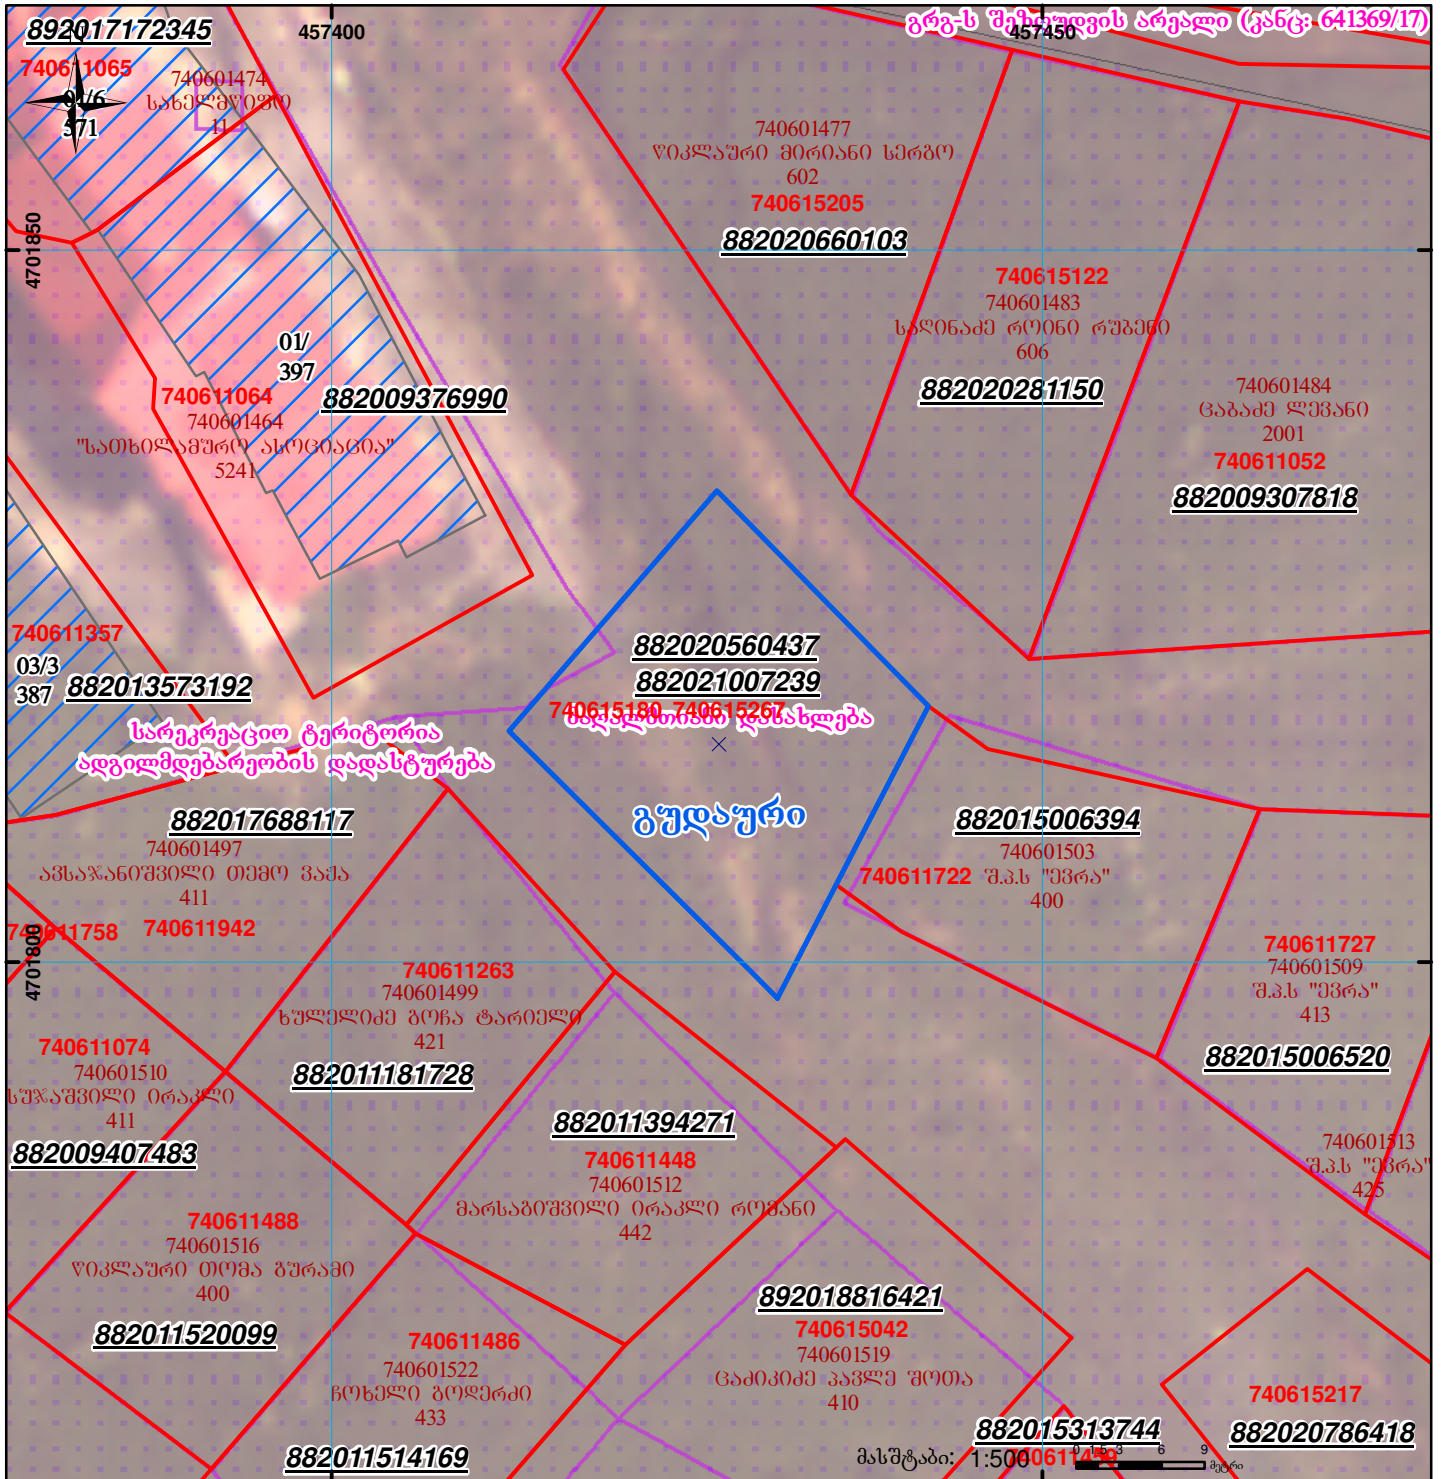

შენობა-ნაგებობა, პირბოთი ნომერი/სართულიანობა	ვალდებულება	სარეგისტრაციო წარმოდგენილი ნაკვეთი
მიწის ნაკვეთის საკადასტრო საზღვარი	მშენებარე ნაგებობა	საზოგადოებრივი ნაგებობა

UTM (საერთაშორისო) სისტემის კოორდ.