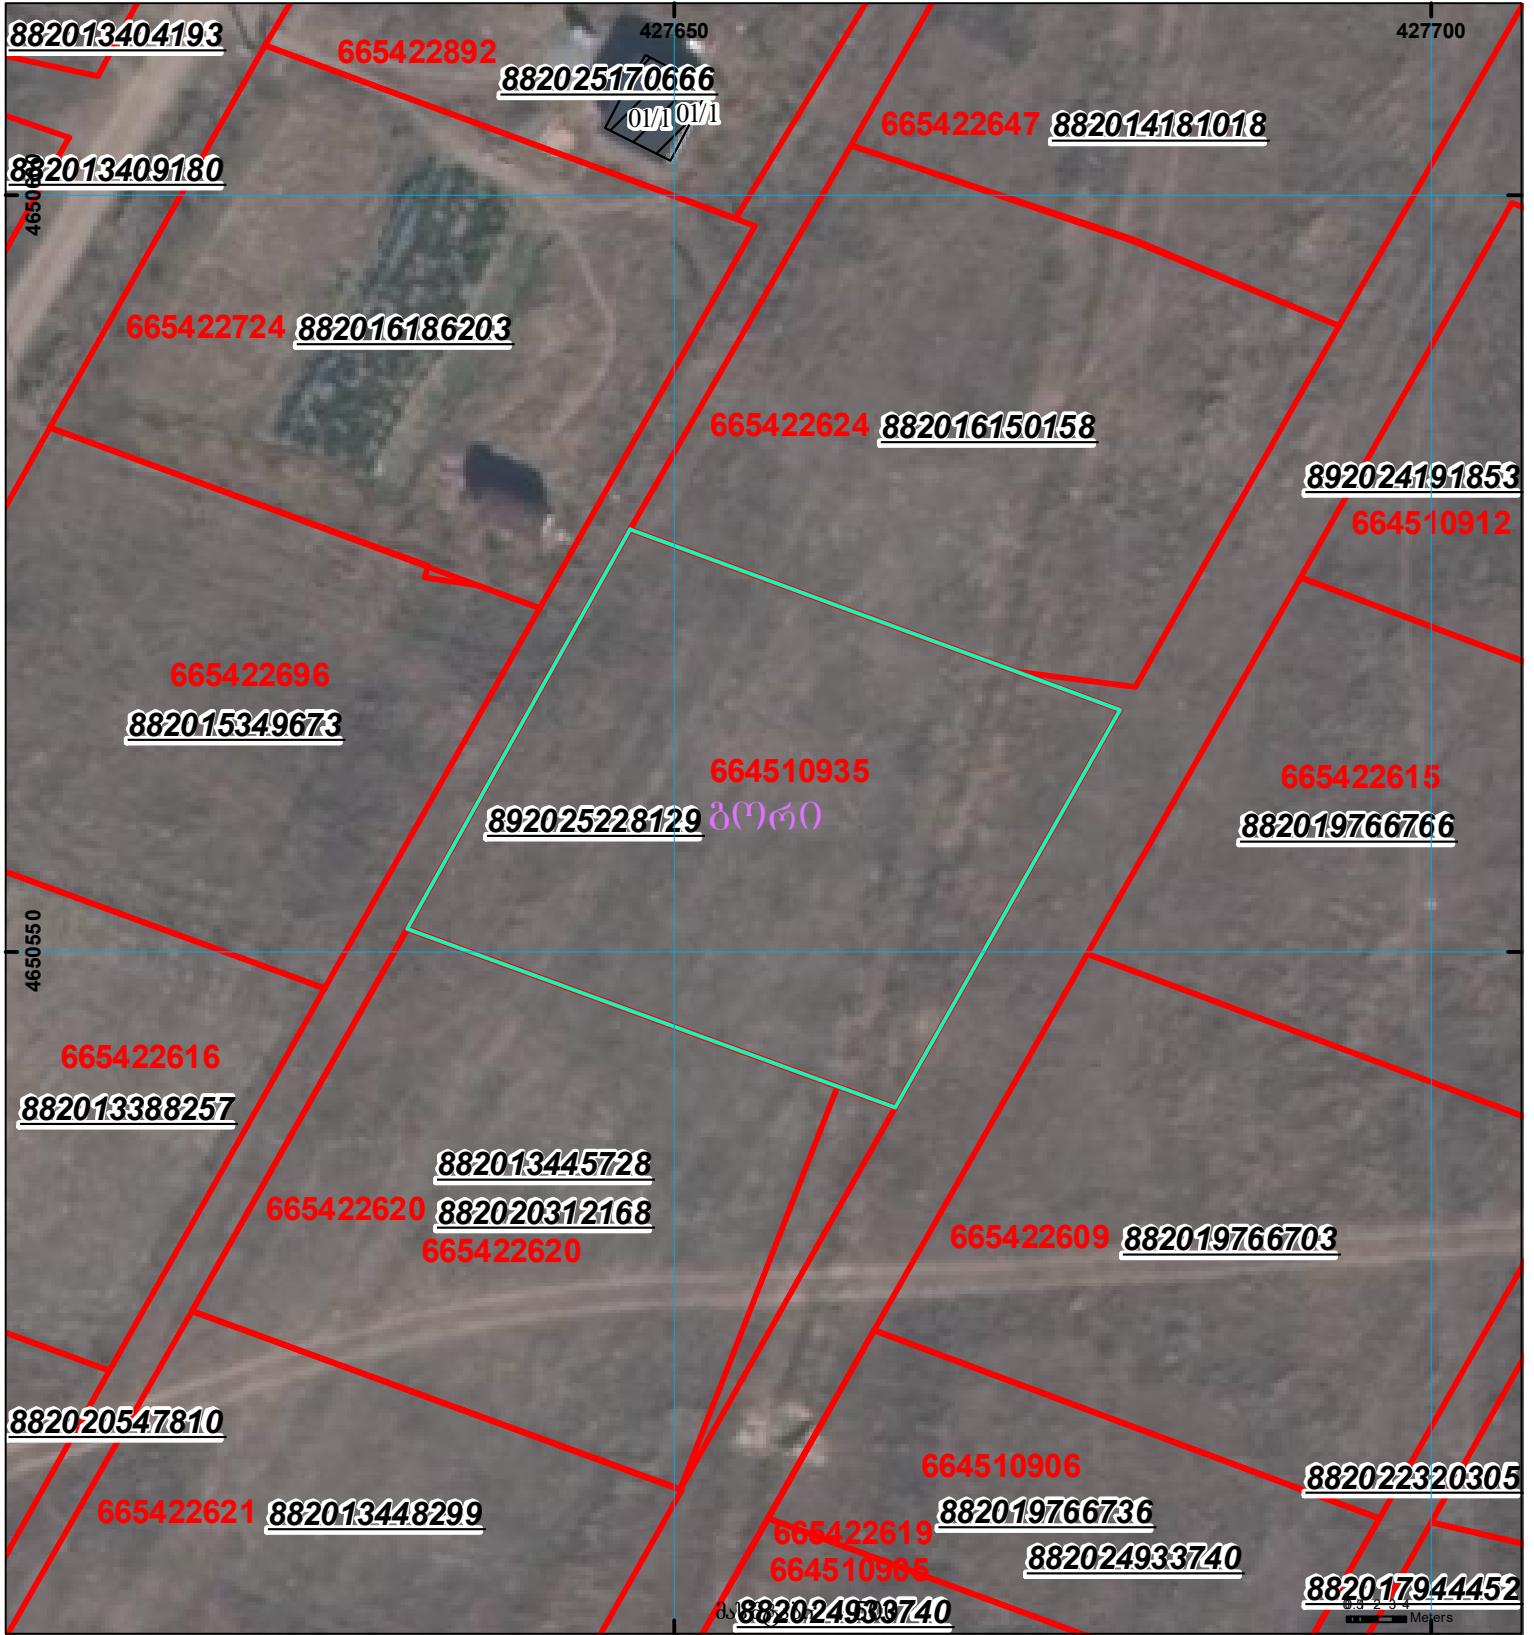
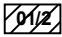




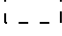


მიწის ნაკვეთის საკადასტრო კოდი: 66 45 10 935
 ბანკნაღების რეგისტრაციის ნომერი: 892025228129
 მიწის ნაკვეთის ფართობი: 1031 კვ.მ.
 მომზადების თარიღი: 20.10.25



| | | | | | | |
|--|--|---|--------------------|--|--------------------|--|
|  | შენიშვნა-ნაგებობა, პირობითი ნომერით/სართულიანობა |  | კალდებულება |  | საზობრივი ნაგებობა |  000 000 UTM (საერთაშორისო) სისტემის კოორდ. |
|  | მიწის ნაკვეთის საკადასტრო საზღვარი |  | შუენებარე ნაგებობა | | | |