


მიწის ნაკვეთის საკადასტრო კოდი: **720219459**
 ბანცხალების რეგისტრაციის ნომერი: **882021725574**
 მიწის ნაკვეთის ფართობი: **1500 კვ.მ.**
 დანიშნულება:
 მიზნაღების თარიღი: **29.08.21**

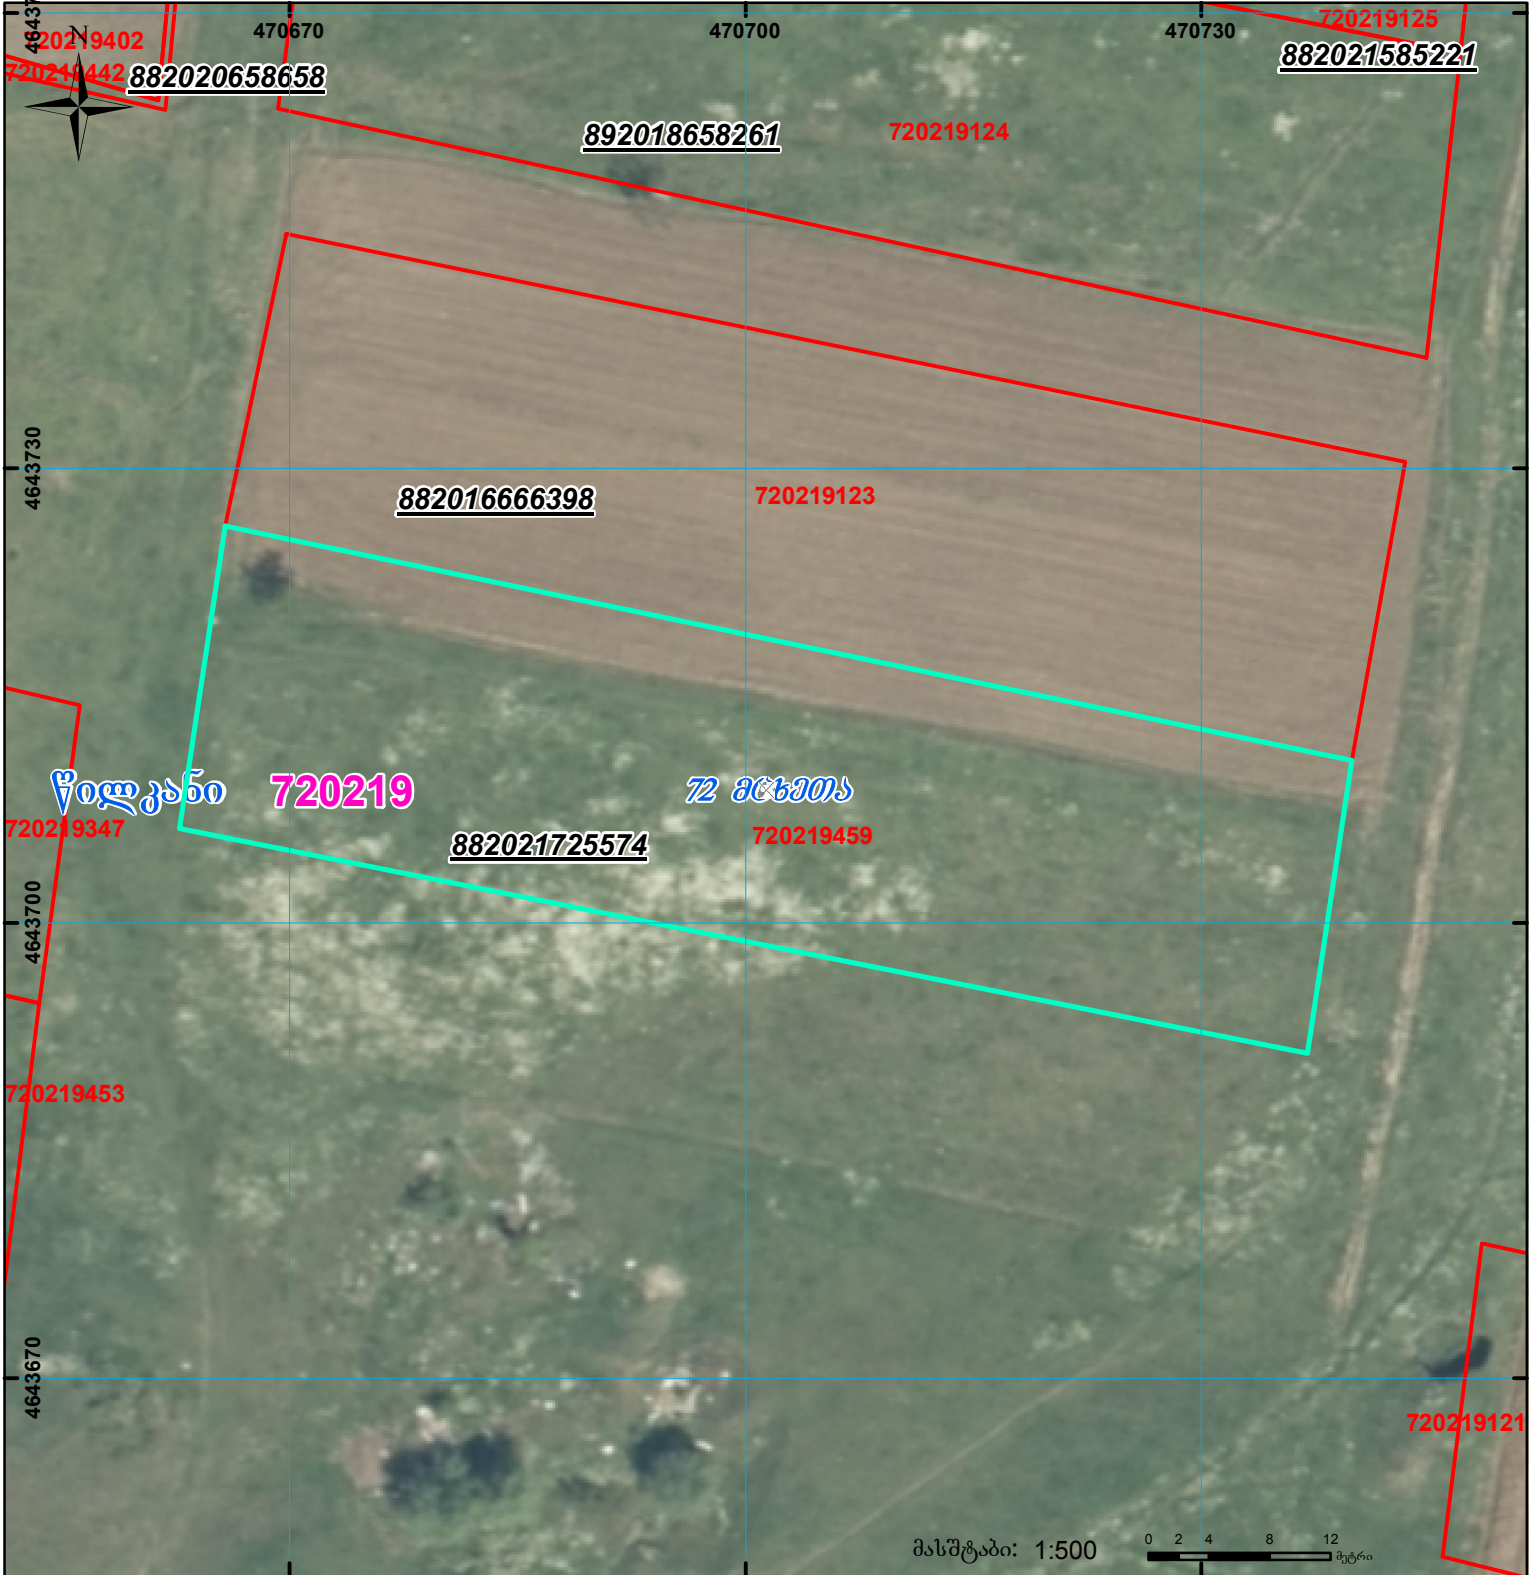

	შენიშნა-ნაგებობა, პირობითი ნომერი/სართულიანობა		ვალდებულება		სარეგისტრაციოდ წარმოდგენილი ნაკვეთი
	მიწის ნაკვეთის საკადასტრო საზღვარი		შემეხარე ნაგებობა		საზოხრევი ნაგებობა

UTM (საერთაშორისო) სისტემის კოორდ. 00°0' 00.00'